


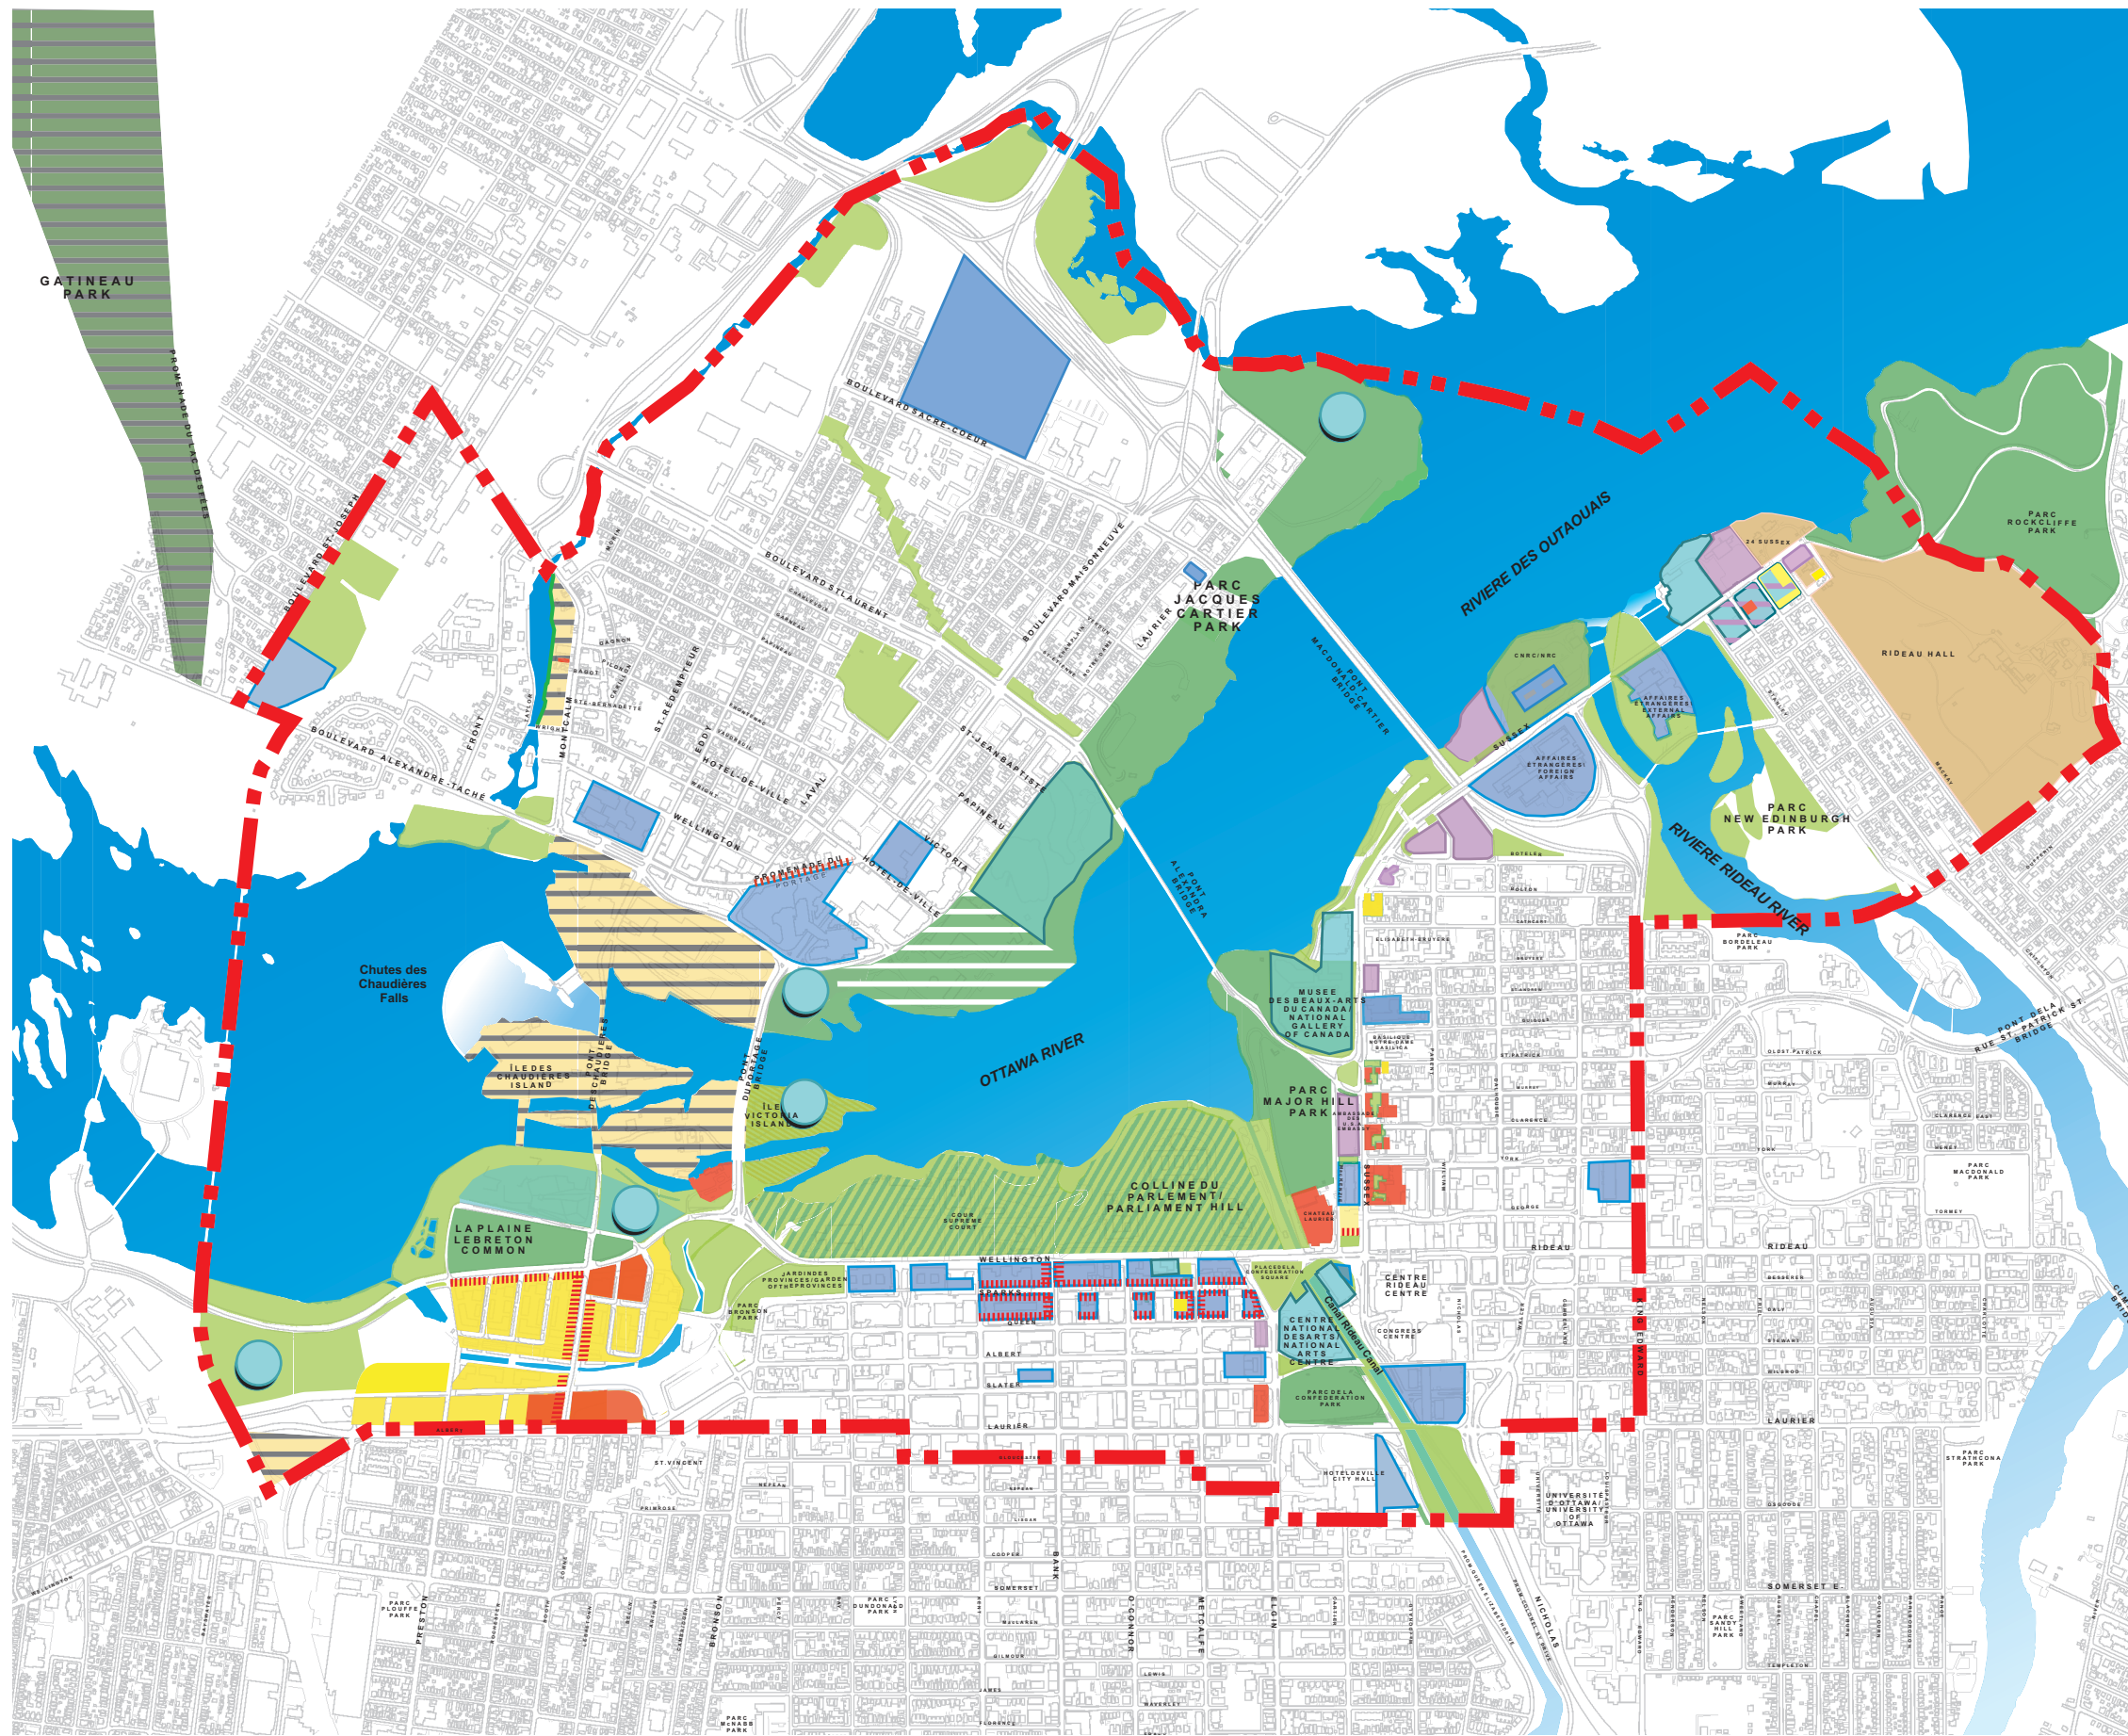


SECTOR PLAN FOR CANADA'S CAPITAL
CORE AREA/
PLAN DE SECTEUR DU COEUR DE LA
CAPITALE

FEDERAL LAND USE/
UTILISATION DU SOL FÉDÉRALE

Legend/Légende

- Parliamentary & Judicial Precincts/
Cités parlementaire et judiciaire
- National Cultural Institutions/
Institution culturelle nationale
- Future National Cultural Institution/
Institution culturelle projetée d'envergure nationale
- Federal Accommodation (Office and Research Facilities)/
Immeubles fédéraux (bureaux et installations de recherche)
- Official Residences of Canada/
Résidences officielles du Canada
- Diplomatic Mission/ Non Governmental Organisation
Mission diplomatique/ Organisation non-gouvernementale
- Special Study Area/
Aire d'étude spéciale
- Capital Parks/
Parcs de la capitale
- Capital Urban Greenspace/Public Place
Espace vert urbain de la capitale/Place publique
- Conservation Area/
Aire de conservation
- Commercial/
Commercial
- Residential/
Résidentiel
- Core Area Boundary/
Limite du Cœur de la capitale
- Grade-Level Mixed-Use/
Usage mixte au niveau de la rue

June 2005 / Juin 2005

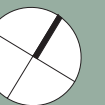

URBAN STRATEGIES INC.

Delcan
Meloshe & Associates Ltd.
Apropos Planning



URBAN STRATEGIES INC.