


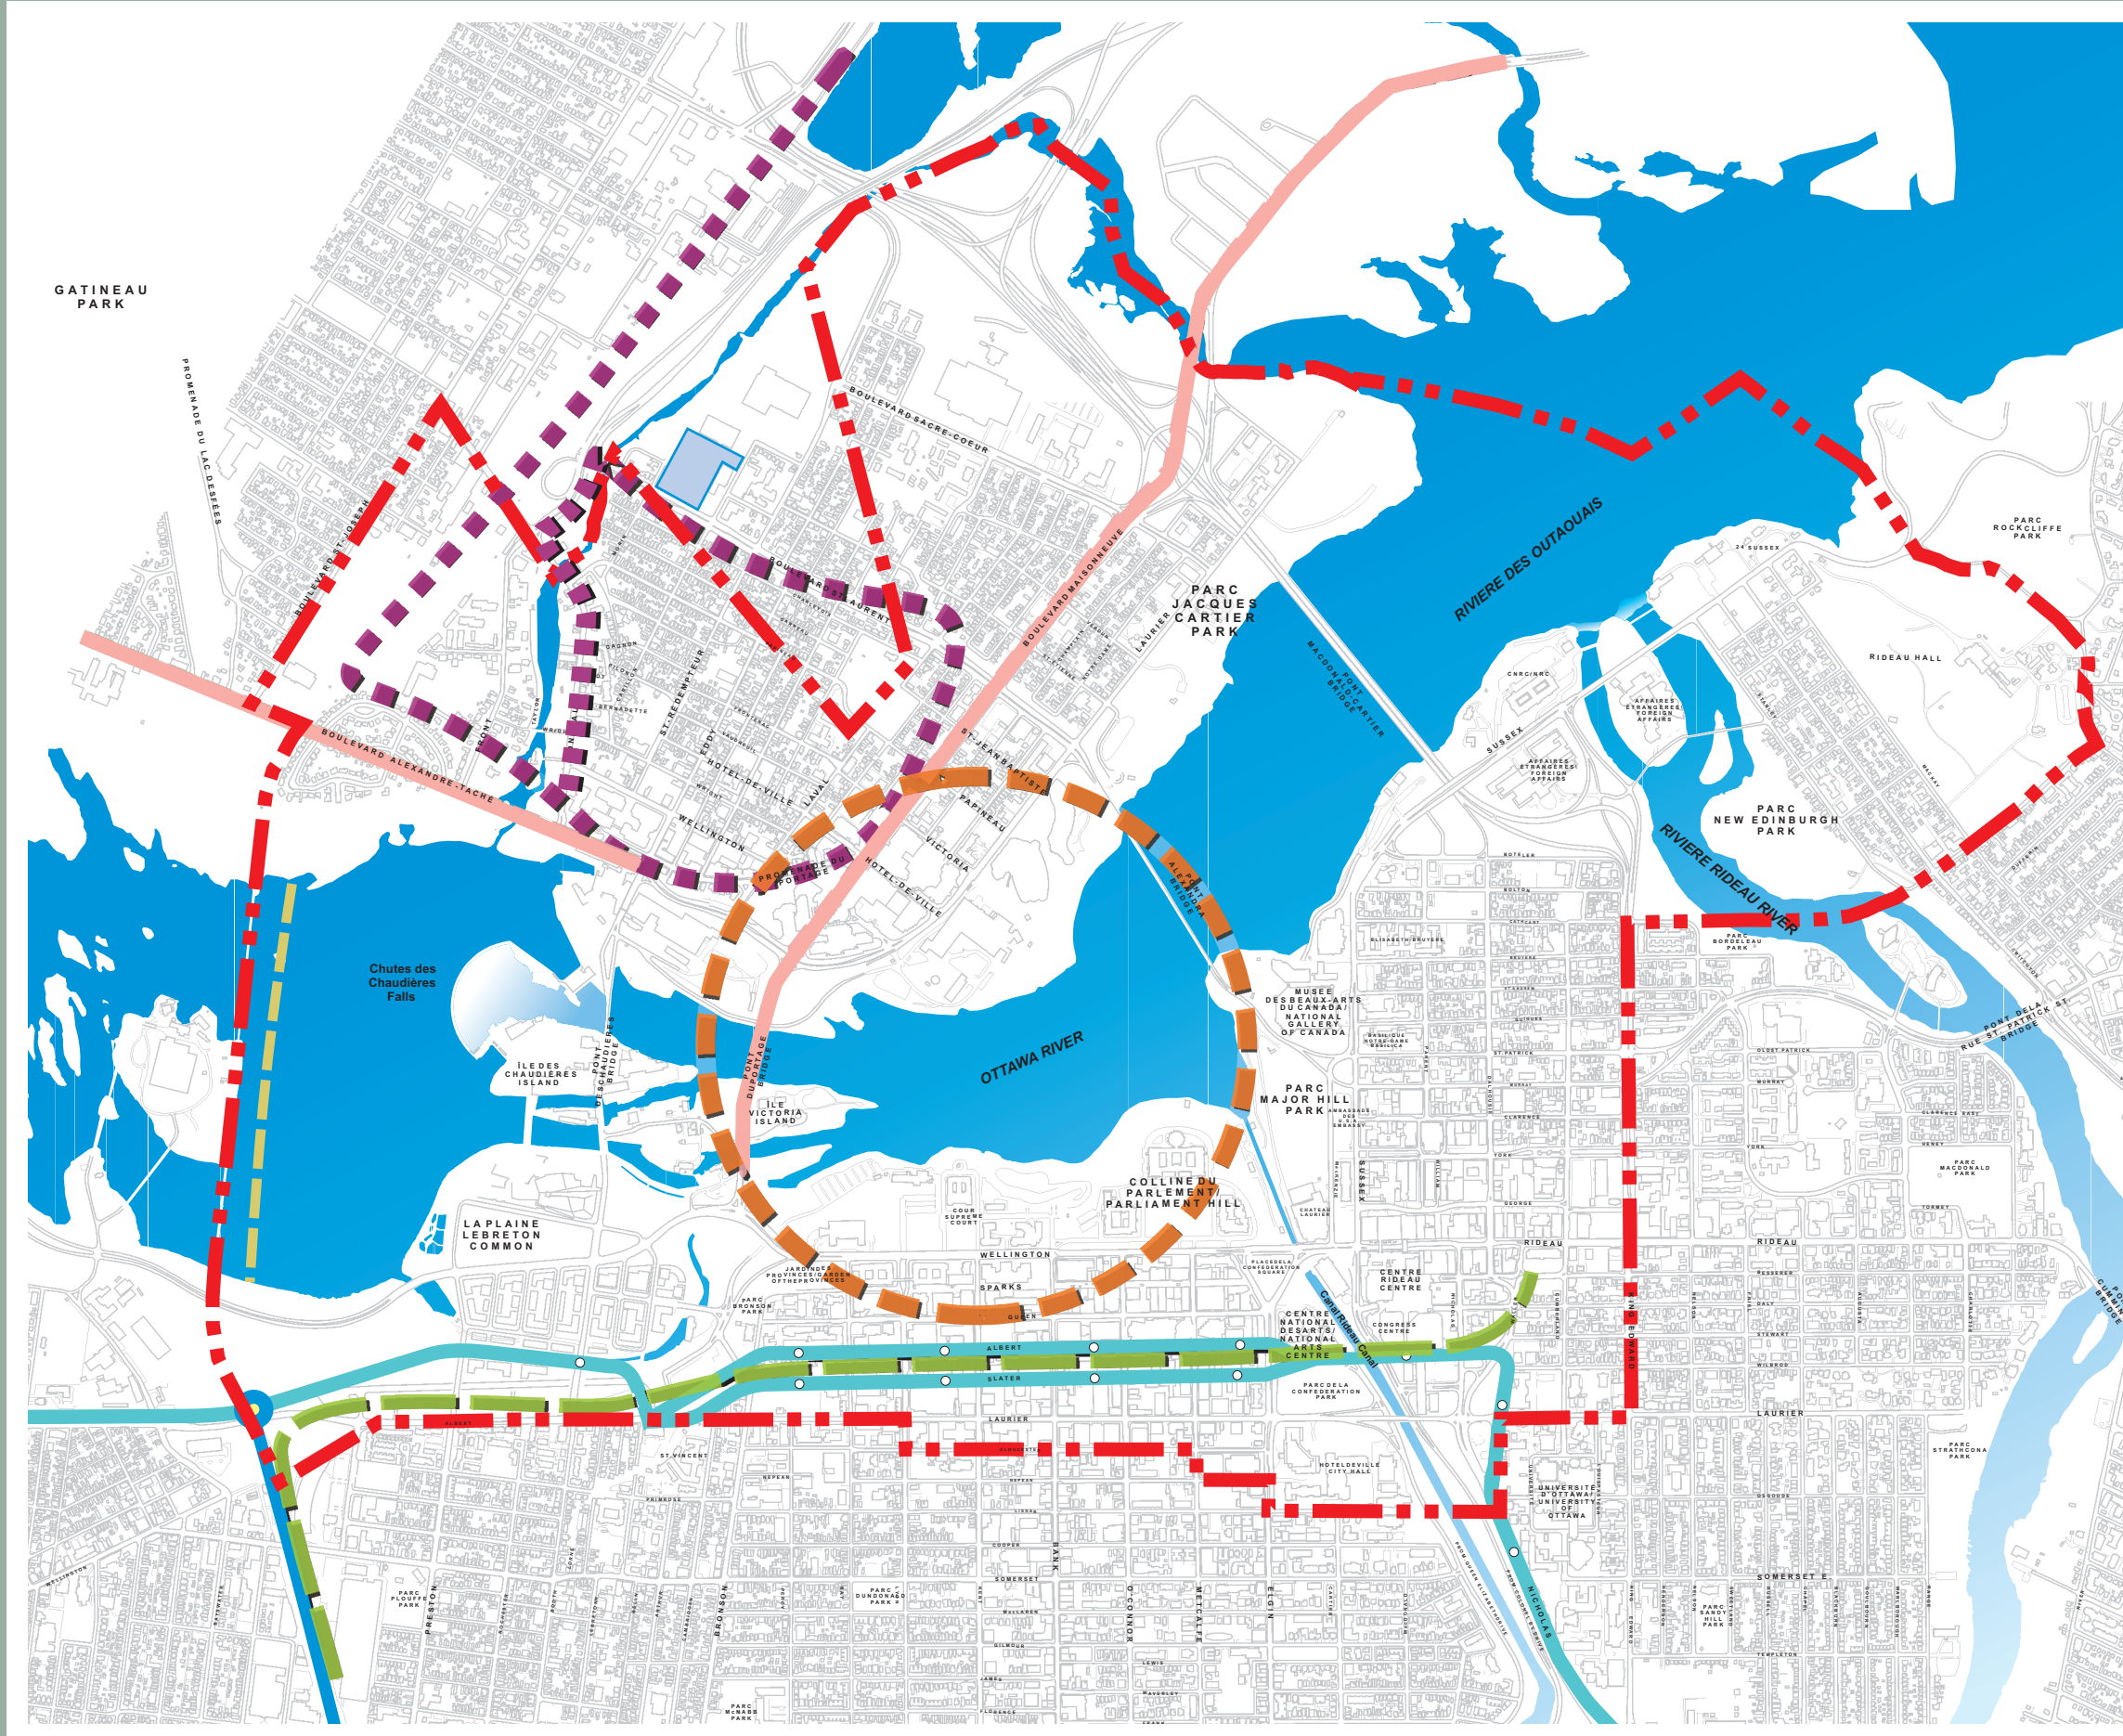

SECTOR PLAN FOR CANADA'S CAPITAL
CORE AREA/
PLAN DE SECTEUR DU COEUR DE LA
CAPITALE

PROPOSED TRANSIT
IMPROVEMENTS/
AMÉLIORATIONS PROPOSÉES AU
RÉSEAU DE TRANSPORT EN
COMMUN

- Legend/Légende**
- ■ ■ ■ Rapibus/ *Rapibus*
 - — — — Interprovincial Rapid Transit Integration / *Intégration interprovinciale du transport en commun rapide*
 - — — — North-South Light Rail Transit / *Train léger rapide nord / sud*
 - Existing Transit Corridor / *Corridor de transport en commun existant*
 - Existing O-Train / *O-train existant*
 - Existing Reserved high-occupancy vehicle (HOV) lane / *Voie réservée existante aux véhicules à taux d'occupation élevée (VTOE)*
 - Existing Park & Ride Lot / *Parc-o-bus existant*
 - Possible Future Transit Link / *Lien possible futur de transport en commun*
 - Core Area Boundary/ *Limite du Coeur de la capitale*