

NATIONAL CAPITAL COMMISSION
COMMISSION DE LA CAPITALE NATIONALE

Alexandra Bridge Replacement

Federal Land Use and Design Approval
100% Schematic Design

January 22, 2026

Remplacement du pont Alexandra

Approbation fédérale de l'utilisation
du sol et de design
Avant-projet de conception à 100% achevé

22 janvier 2026



Agenda | Ordre du jour

- Project Team Update
 - Federal Approvals Process
 - 100% Schematic Design Overview
 - Staff Analysis
 - Timeline and Next Steps
 - Recommendation
- Mise à jour de l'équipe du projet
 - Processus d'approbations fédérales
 - Survol de la conception schématique à 100%
 - Analyse du personnel
 - Échéancier et prochaines étapes
 - Recommandation

Project Update | Mise à jour du projet



- “Motion” Concept design approved by the Board of Directors in January 2025.
 - Reference design was completed in October 2025.
 - Temporary marine infrastructure design progressing to support regulatory permit applications.
- Le concept « Motion » a été approuvé par le conseil d’administration en janvier 2025.
 - La conception de référence a été complétée en octobre 2025.
 - La conception des infrastructures maritimes temporaires progresse afin de soutenir les demandes de permis réglementaires.

Consultation Update | Mise à jour de la consultation

Public Engagement Since Preferred Concept Identification

- Round 3 Public Participation (June 2025):
 - Online comment box: 75 submissions on refined design.
 - Public Advisory Group meeting: Feedback on comfort, safety, connectivity.
 - Shared advanced renderings & 3D video for informed input.
 - Report published summarizing feedback and posted on the Alexandra Bridge project webpage.
- Stakeholder Sessions (Nov–Dec 2025):
 - Marina & wharf operators consulted on Temporary Marine Infrastructure design.
 - Ongoing consultations for 2026.

Participation publique depuis l'identification du concept préféré

- Troisième ronde de participation publique (juin 2025):
 - Boîte de commentaires en ligne: 75 soumissions sur la conception raffiné.
 - Réunion du Groupe de consultation public: commentaires sur le confort, la sécurité et la connectivité.
 - Partage du rendu visuel avancé et vidéo 3D pour contextualiser les commentaires.
 - Publication d'un rapport résumant les commentaires et affichage sur la page web du project du Pont Alexandra.
- Séances avec les parties prenantes (nov–dec 2025):
 - Consultation avec les opérateurs de la Marina et du Quai pour informer la conception des infrastructures maritimes temporaires.
 - Consultations en cours pour 2026.


Procurement Process Update | Mise à jour du processus d'approvisionnement




- Project being delivered via Progressive Design Build procurement method.
- Request for Qualifications completed in January 2025.
- Request for Proposal for partner launched in June 2025 and is in progress.

- Le projet est réalisé selon la méthode d'approvisionnement en conception-construction progressive.
- La demande de qualifications a été complétée en janvier 2025.
- La demande de propositions pour le partenaire a été lancée en juin 2025 et est en cours.


Federal Approval Process | Processus d'approbations fédérales

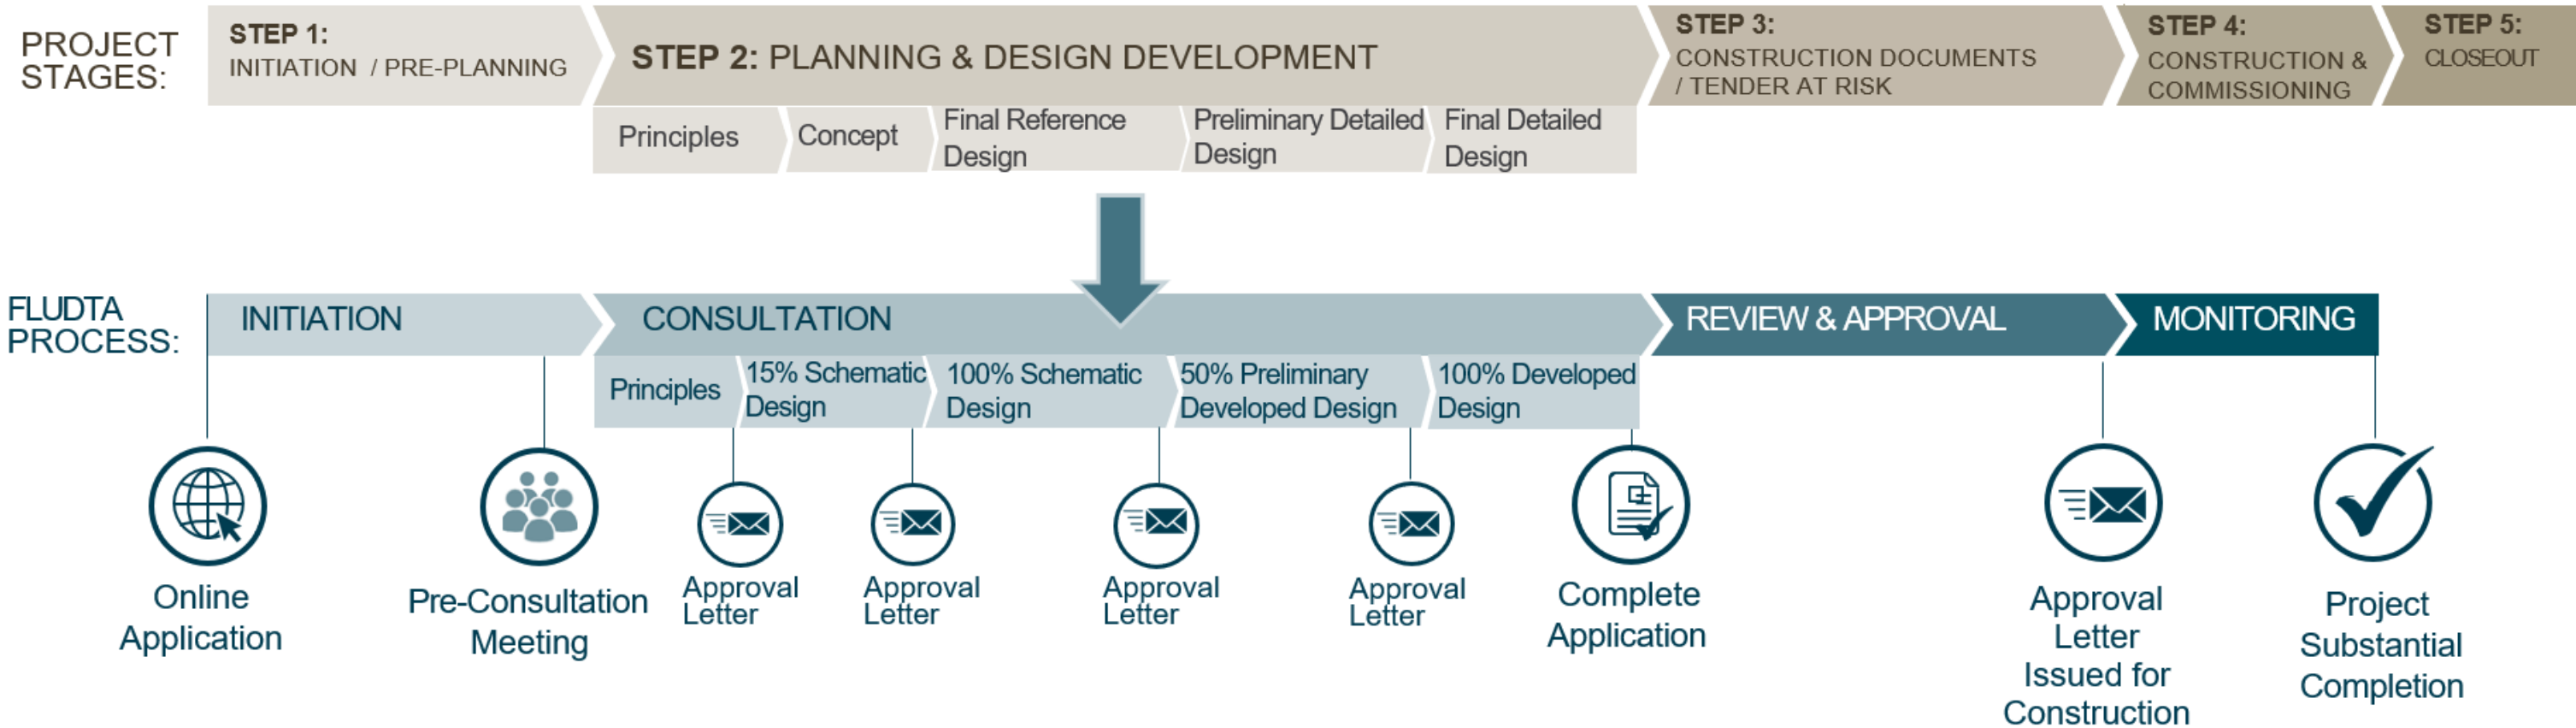



Federal Approval Process | Processus d'approbations fédérales

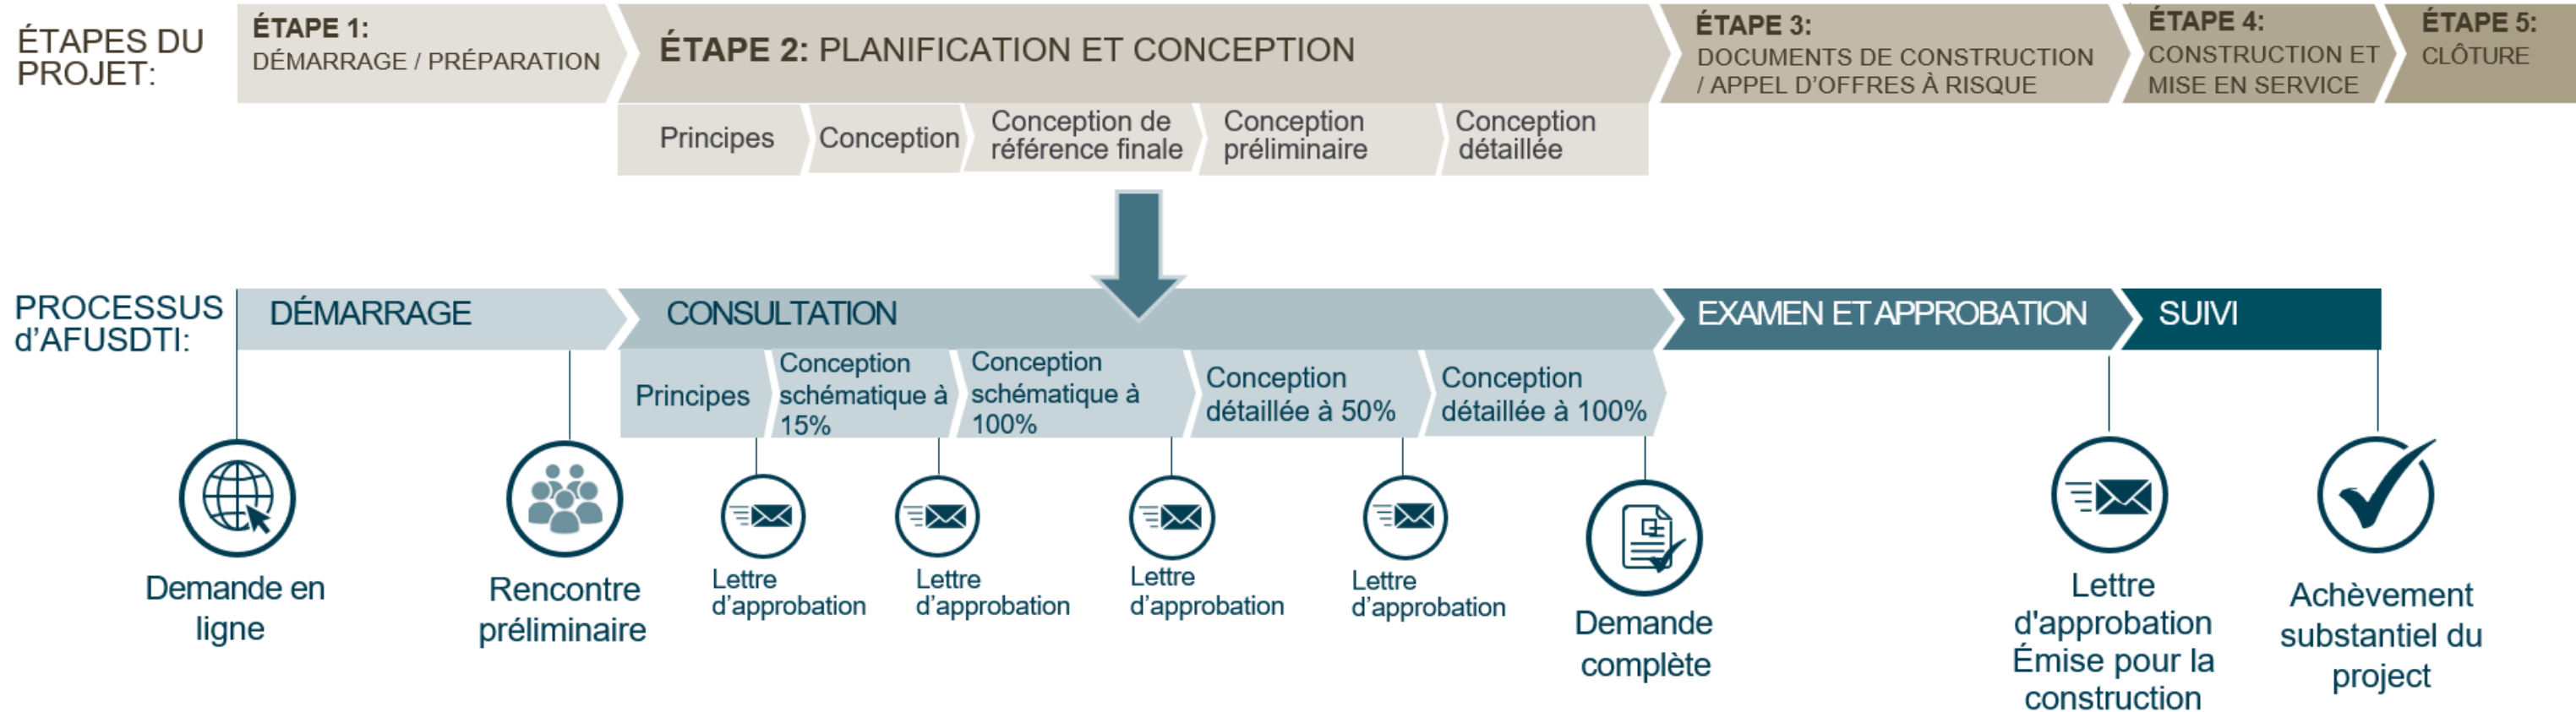


Context | Contexte

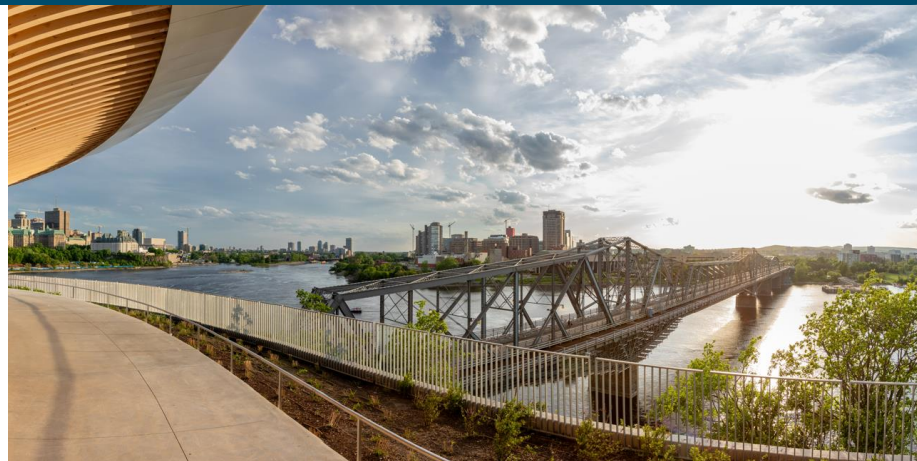


Design Overview | Survol de la conception

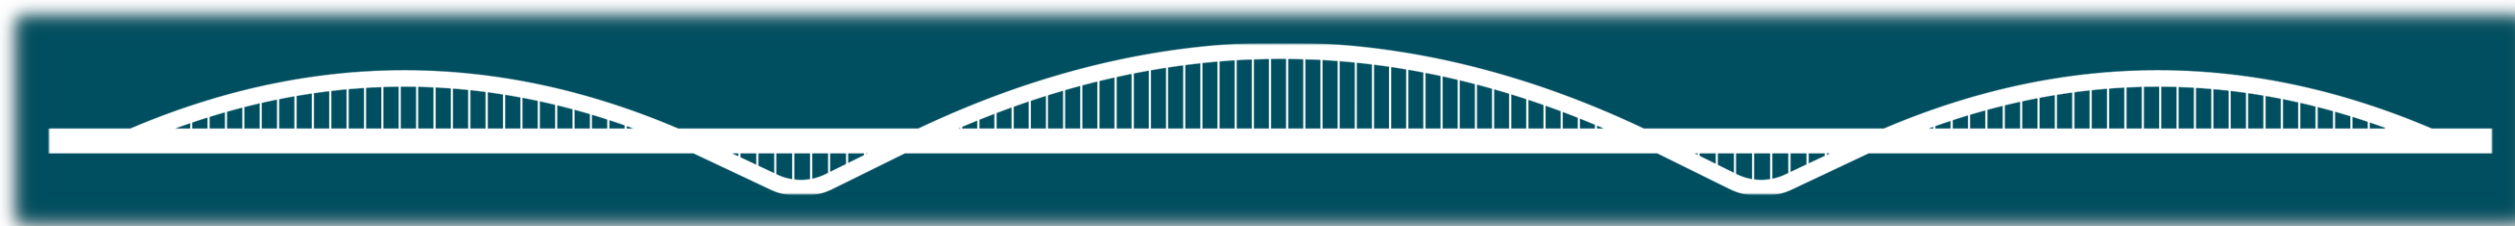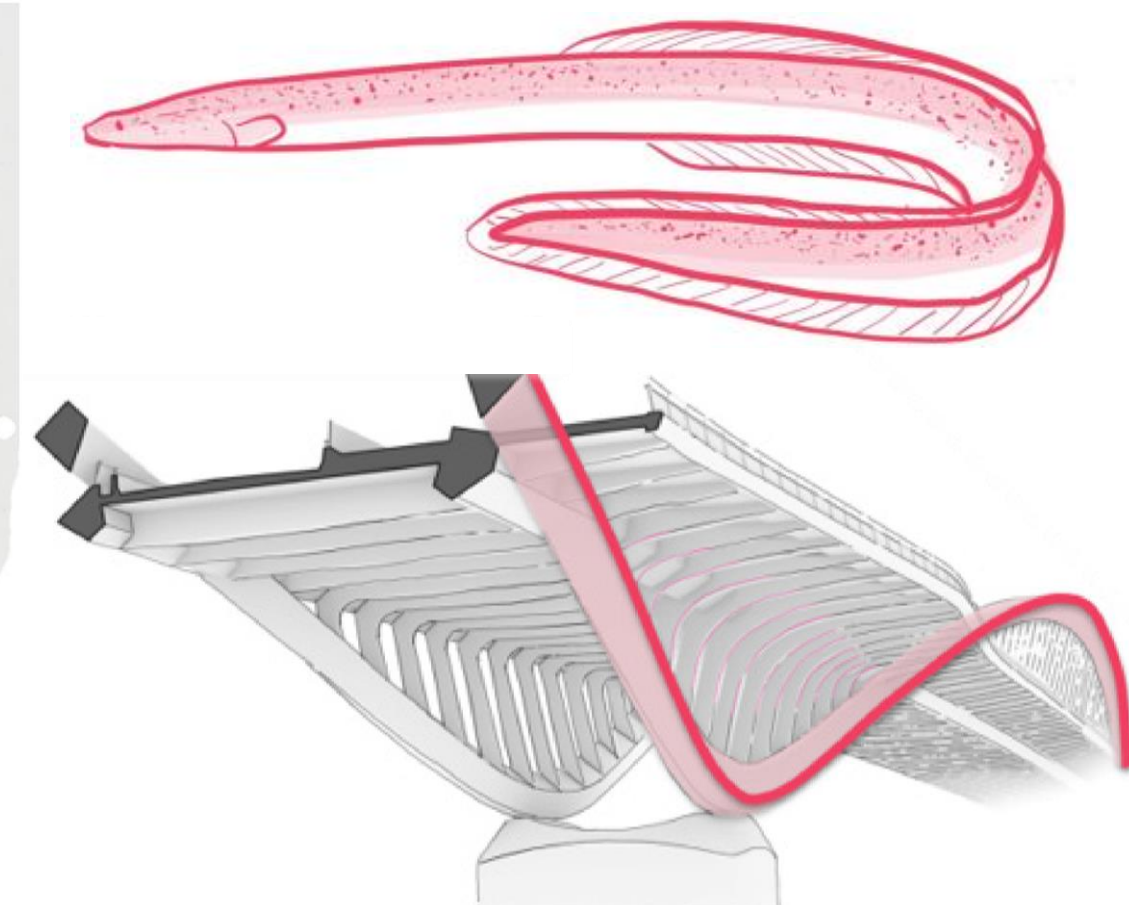

Design Overview | Survol de la conception

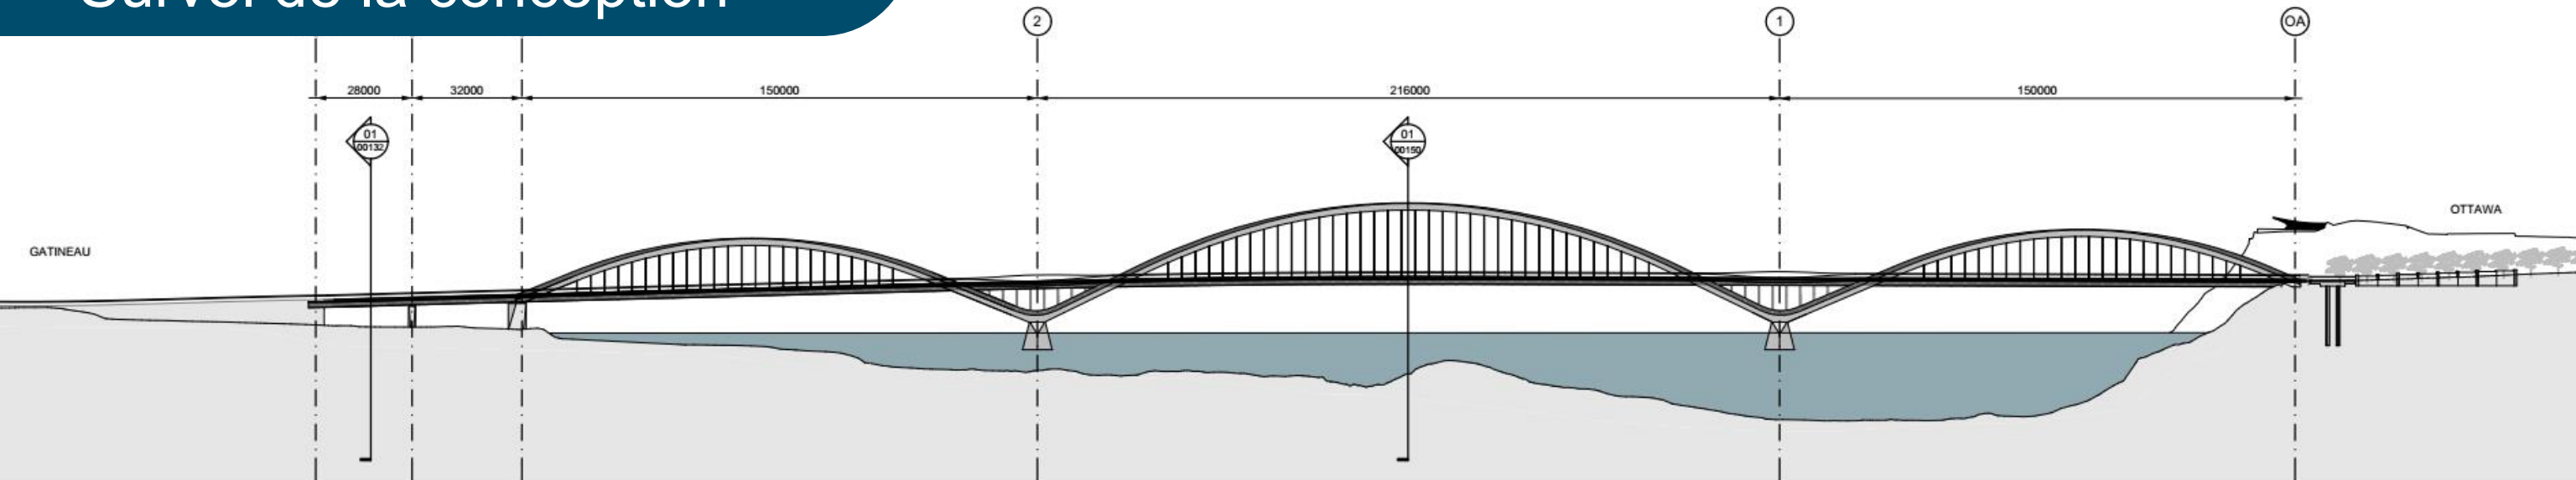


UPSTREAM ELEVATION / ÉLÉVATION EN AMONT
1:1000

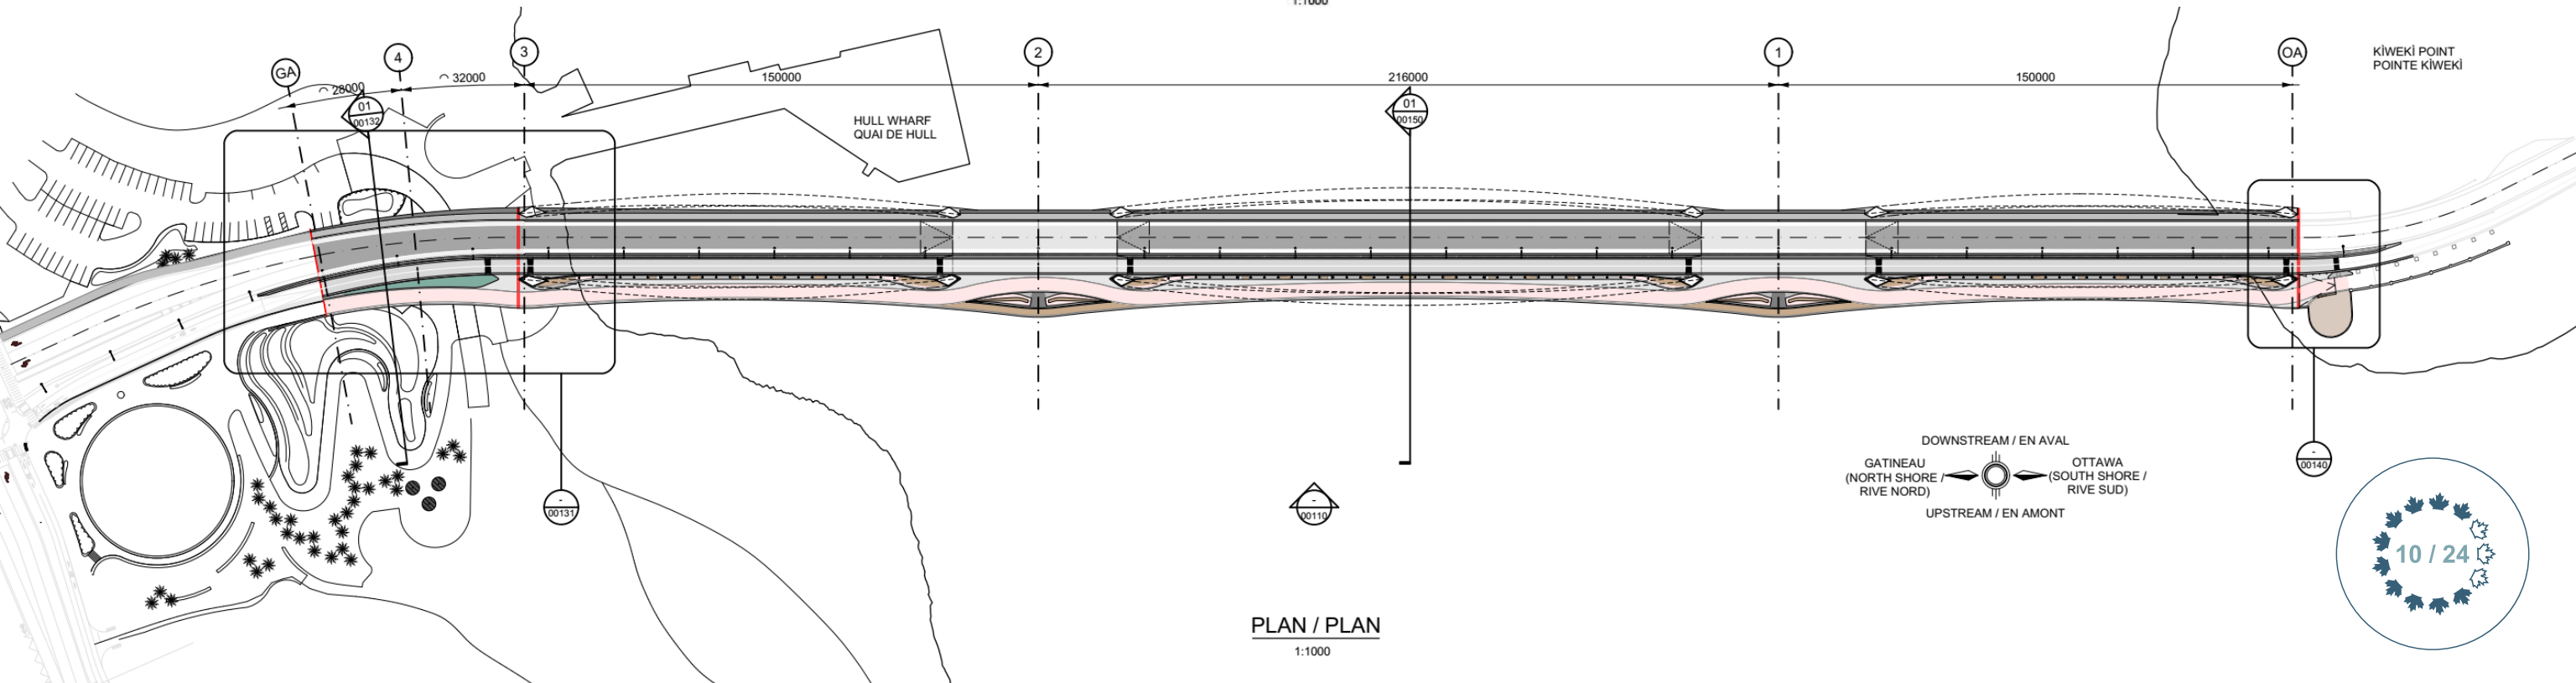

PLAN / PLAN
1:1000

Design Overview | Survol de la conception

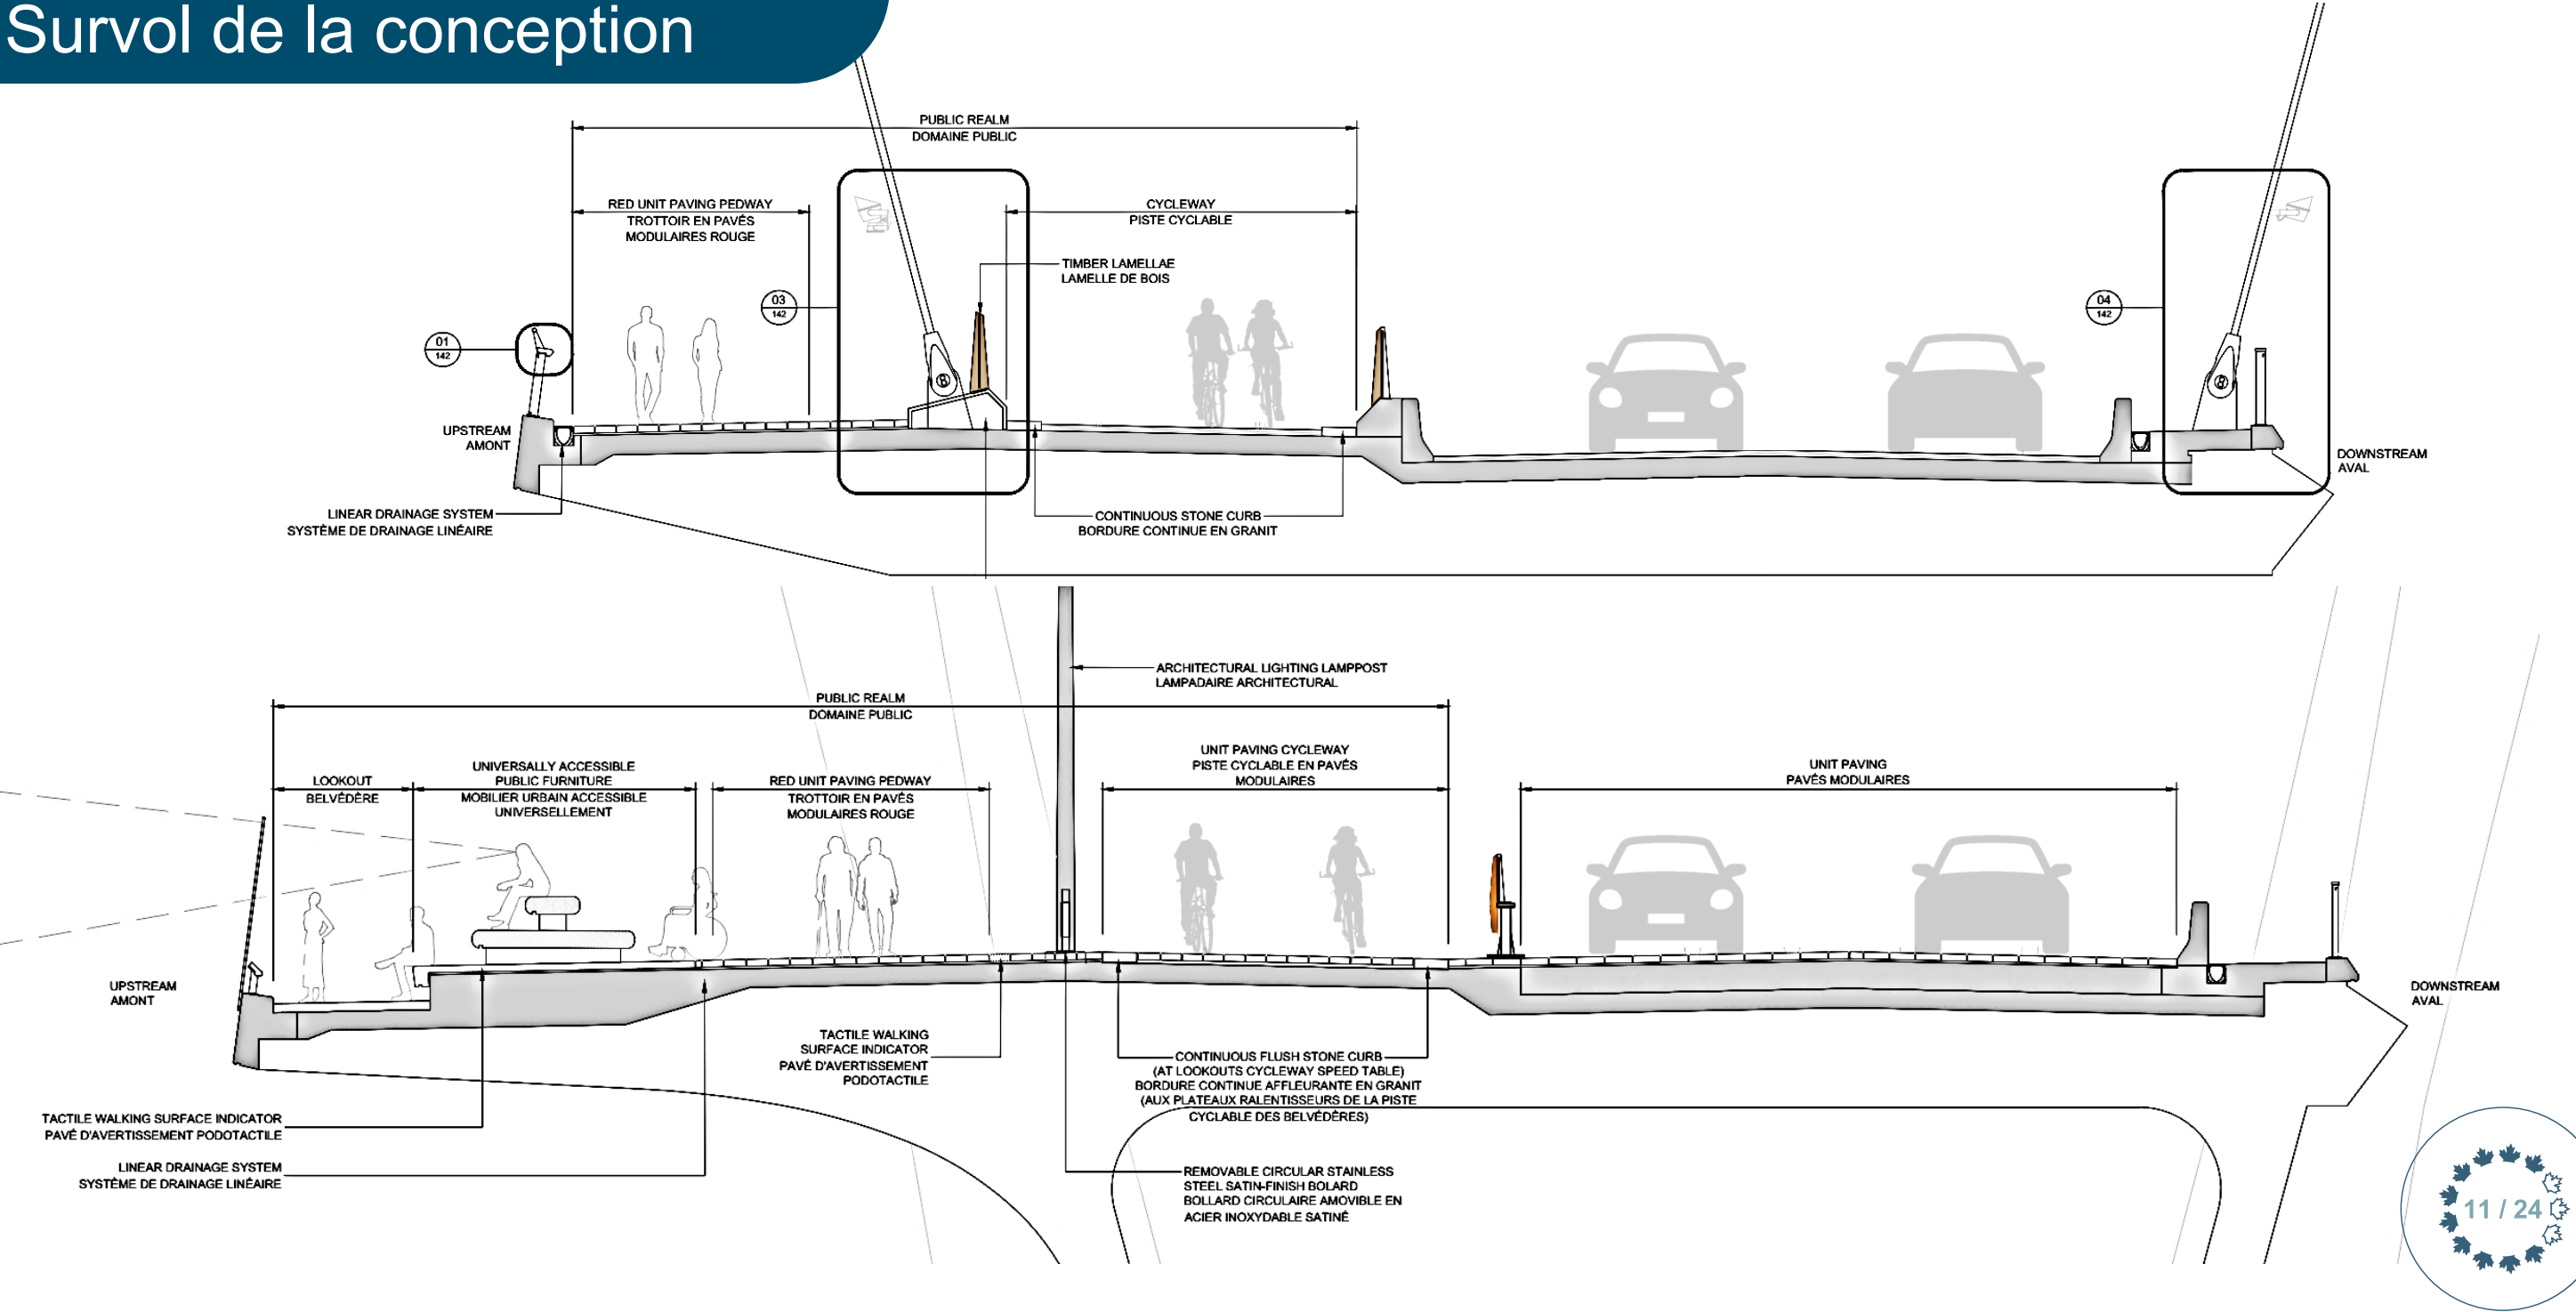

Design Overview | Survol de la conception



Design Overview | Survol de la conception



Design Overview | Survol de la conception




Design Overview | Survol de la conception




Design Overview | Survol de la conception


Temporary Marine Infrastructure Infrastructures maritimes temporaires

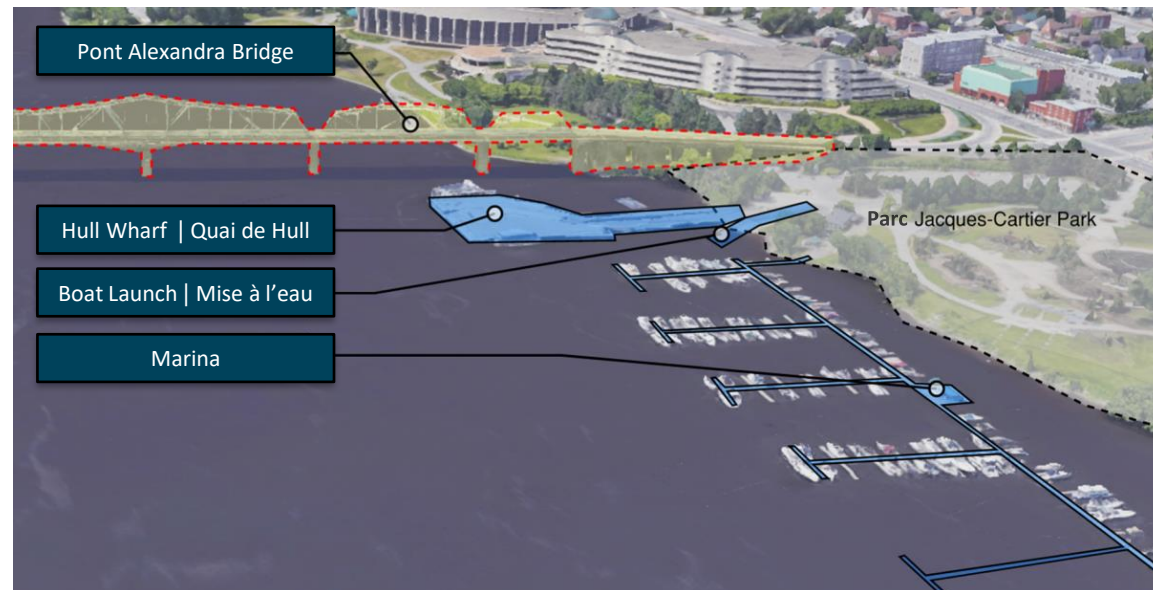



Existing Conditions | Conditions existantes

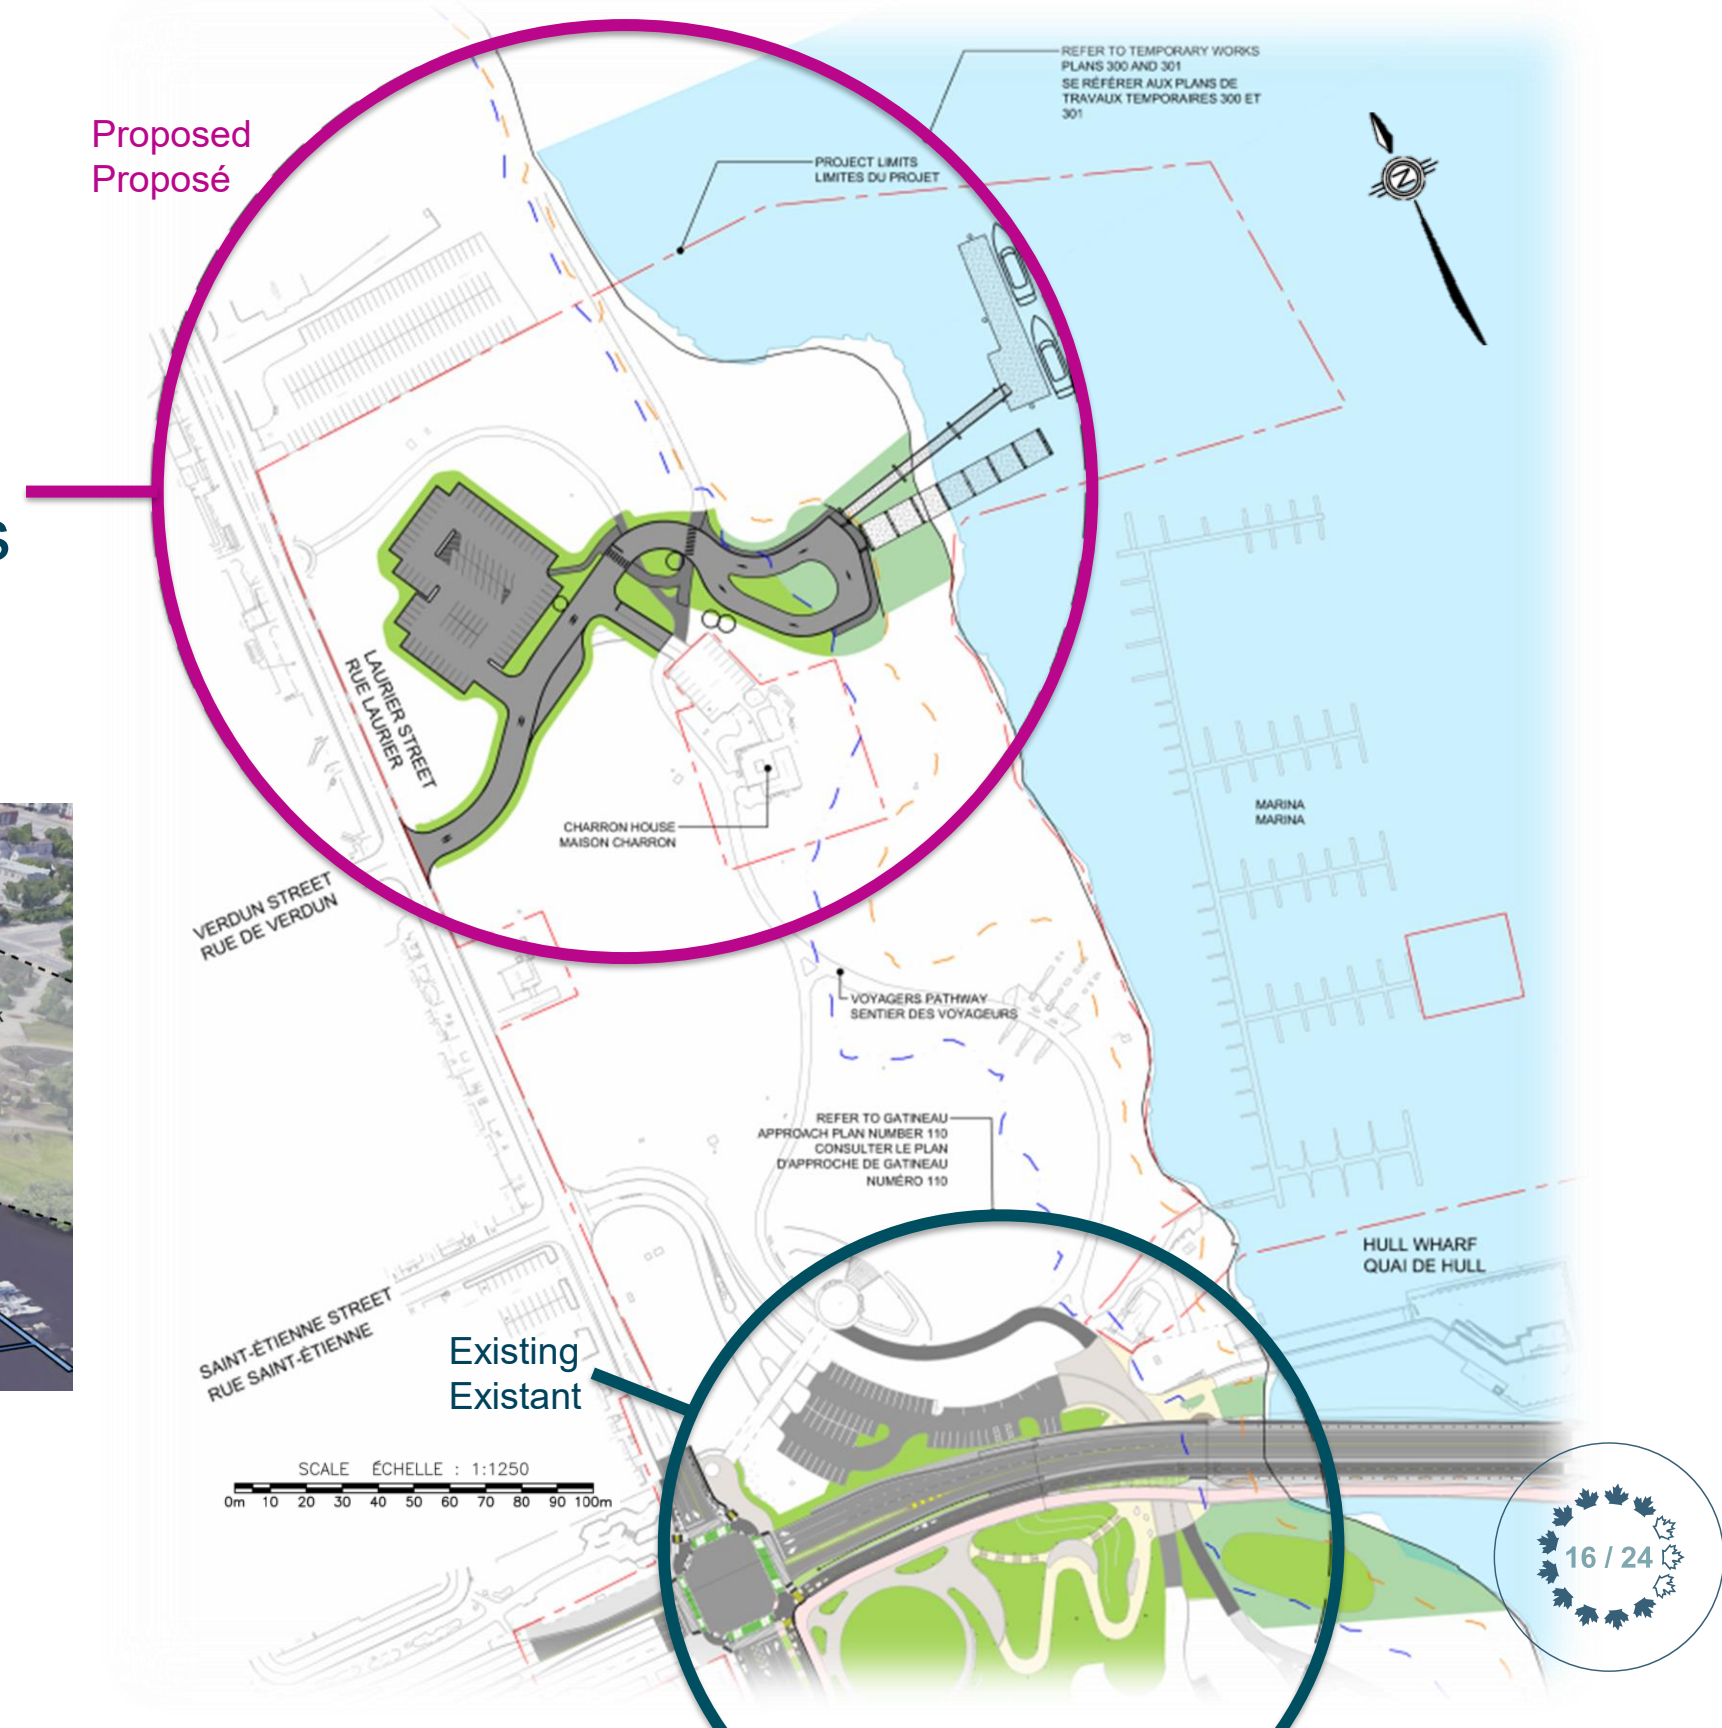

Design Overview | Survol de la conception

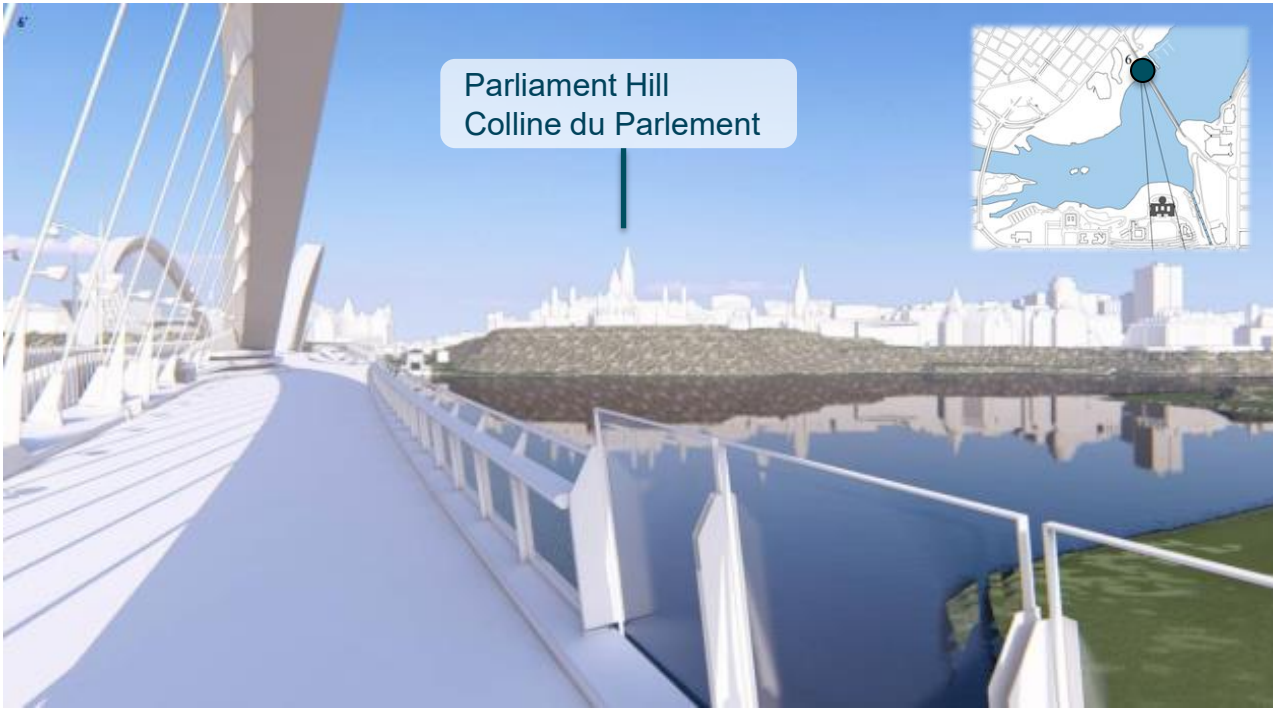


Design Overview | Survol de la conception

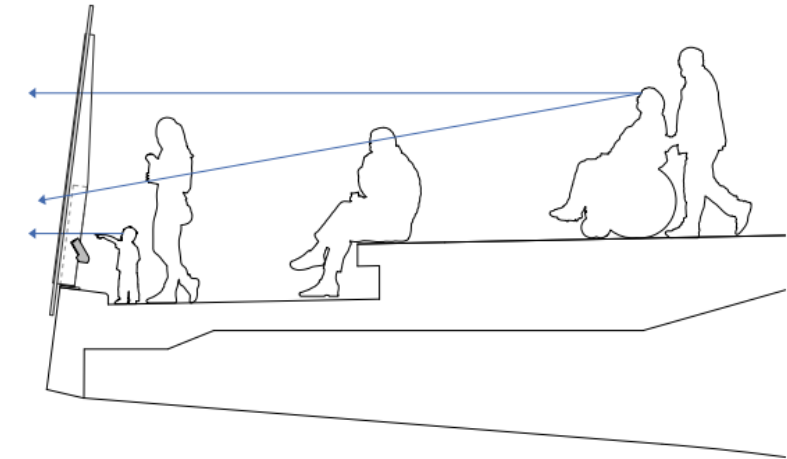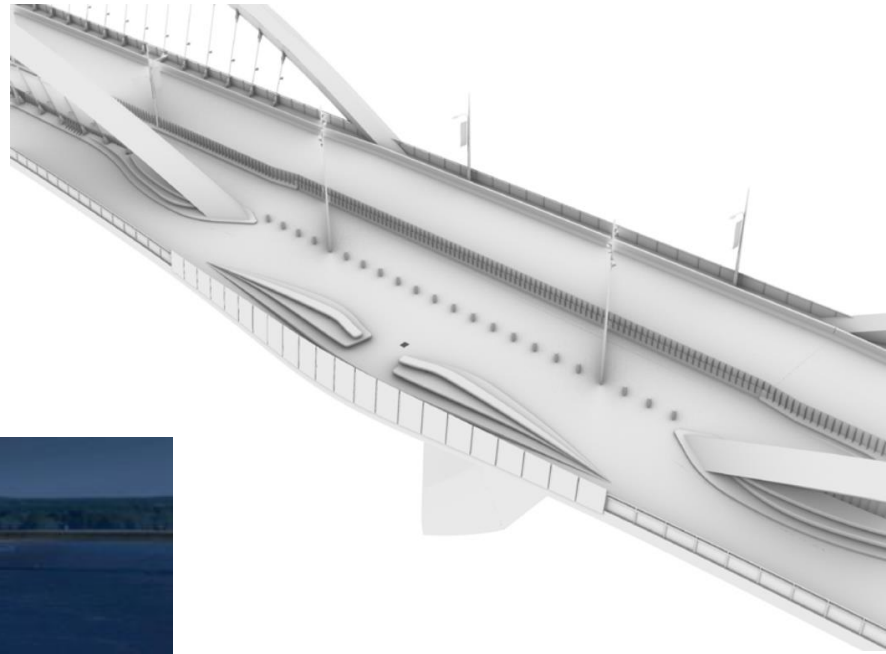

Design Overview | Survol de la conception



Design Overview | Survol de la conception

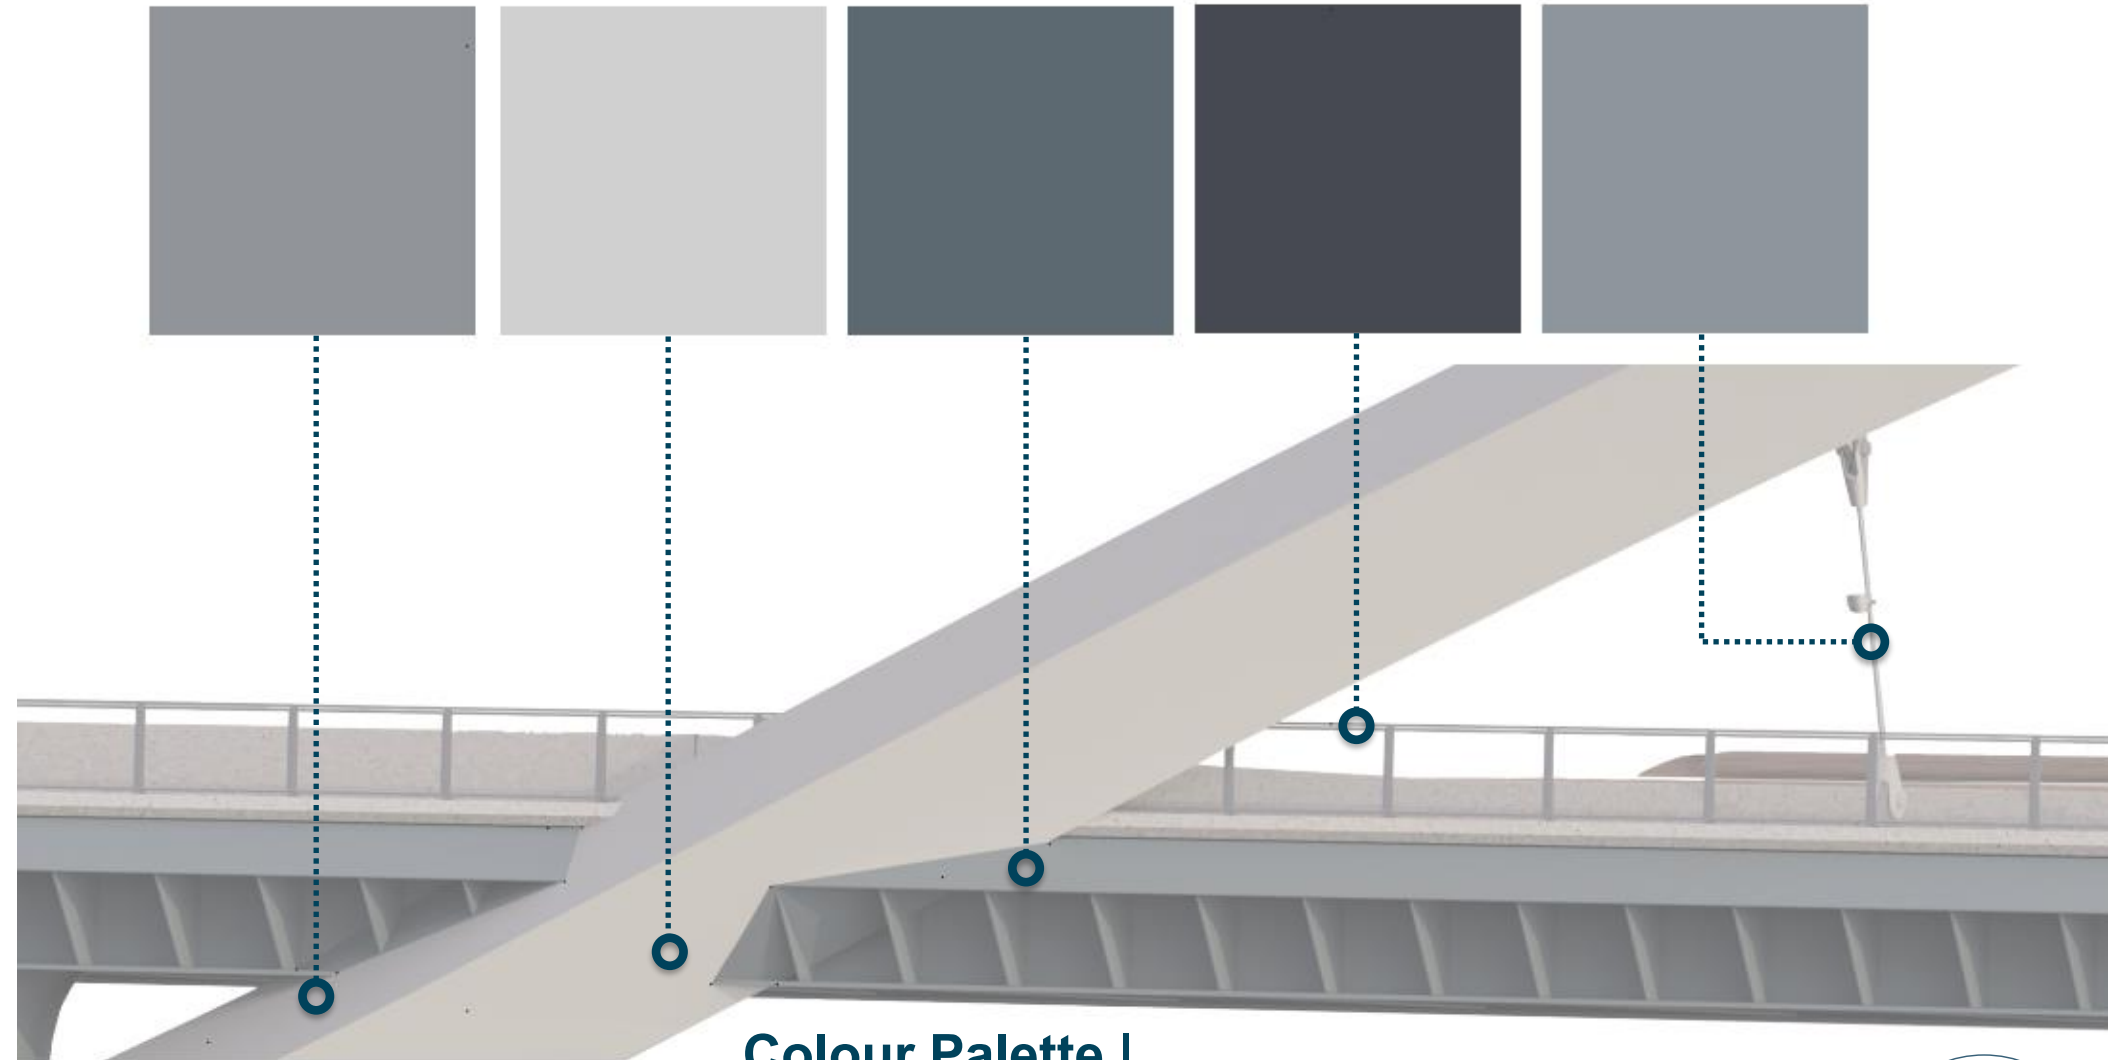


Colour Palette |
Palette de couleurs

Staff Analysis | Analyze du personnel

- Design proposal compliant with Performance Criteria
- Substantially consistent with approved design concept in January 2025
- Progress on landscape design along bridge approaches and of the public space details on bridge
- Items carried forward for further development:
 - Final detailing for fixtures and finishes
 - Landscape reinstatement details
 - Commemorative and interpretive features, material re-use

- Proposition de conception conforme aux critères de performance
- Substantiellement conforme à la conception approuvée en janvier 2025
- Progression de l'aménagement paysager le long des approches du pont et dans les détails des espaces publics sur le pont
- Éléments à poursuivre pour le développement ultérieur
 - Détails finaux pour les accessoires et les finitions
 - Détails de restauration du paysage
 - Éléments commémoratifs et interprétatifs, réutilisation des matériaux

Next Steps | Prochaines étapes

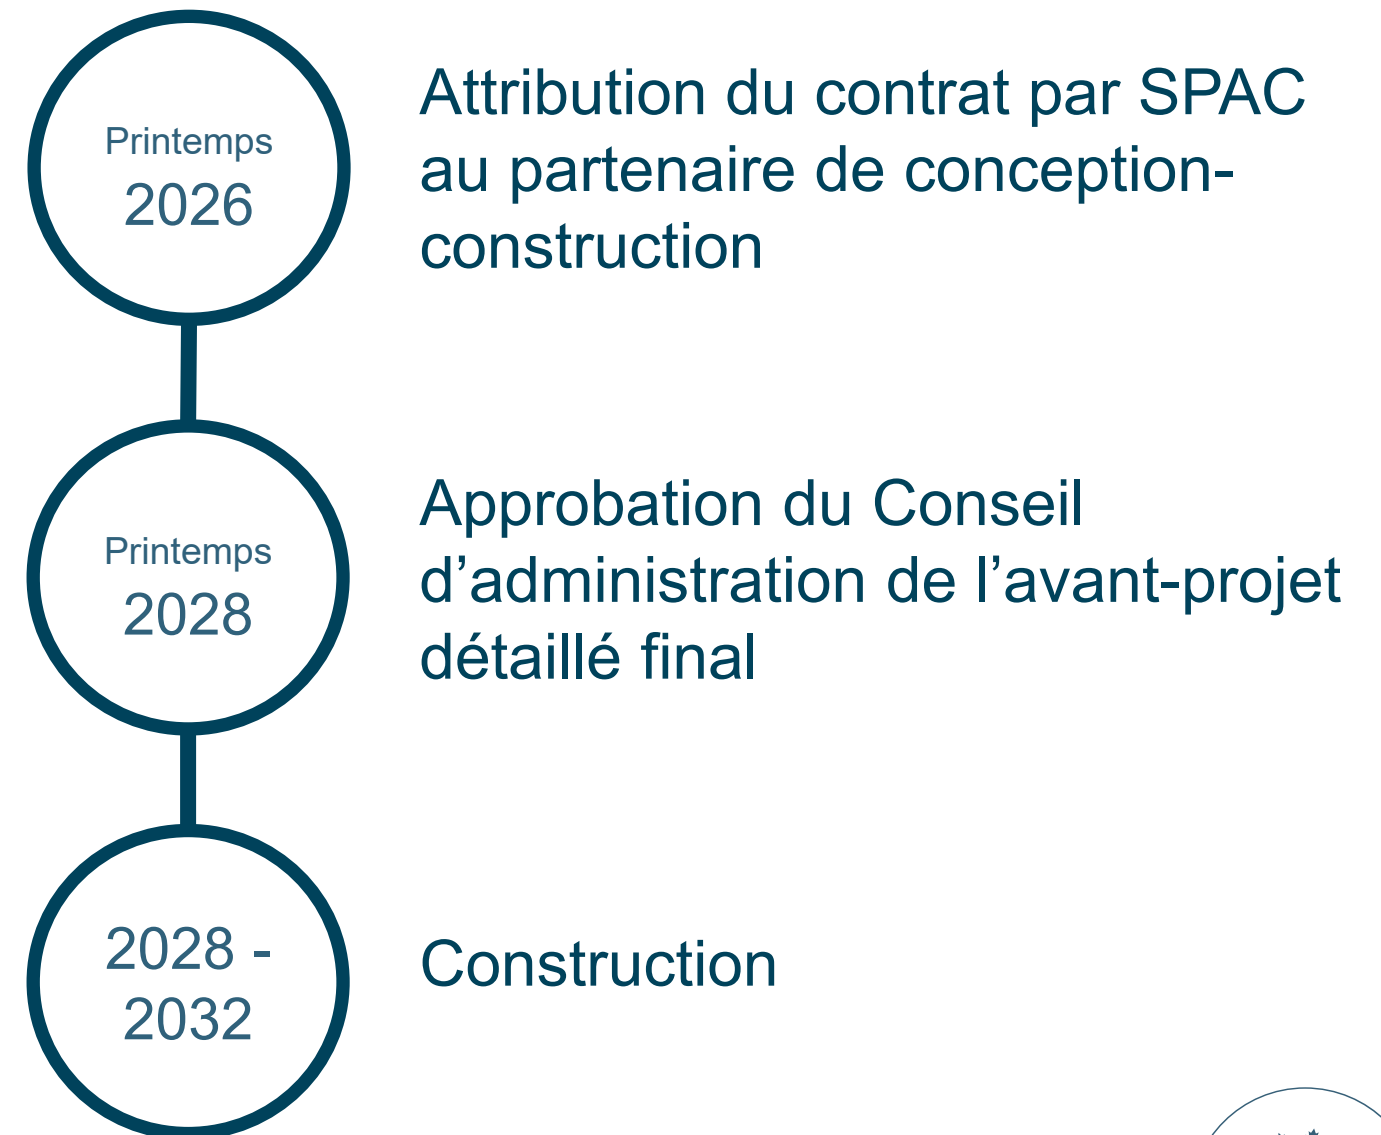

Recommendation | Recommandation

- THAT the Federal Land Use and Design Approval for the Alexandra Bridge Replacement Project – 100% Schematic Design be granted, pursuant to section 12 of the *National Capital Act*.
- THAT the signature of the Federal Land Use and Design Approval document be delegated to the Vice-President, Capital Planning Branch.
- THAT federal approvals for all enabling projects associated with the Alexandra Bridge Replacement be delegated as Level 2 Approvals to the Executive Committee of the Board of Directors.

- QUE l'approbation fédérale de l'utilisation du sol et du design pour le projet de remplacement du pont Alexandra – Avant-projet de conception à 100 % achevé soit accordée conformément à l'article 12 de la *Loi sur la capitale nationale*.
- QUE la signature du document d'approbation de l'utilisation du sol et du design soit déléguée au vice-président, Direction de l'aménagement de la capitale.
- QUE les approbations fédérales pour tous les projets préparatoires liés au projet de remplacement du pont Alexandra soient déléguées en tant qu'approbations de niveau 2 au comité directeur du conseil d'administration.



DISCUSSION