



Ottawa Public Library – Library and Archives Canada – Joint Facility
Installation partagée de la Bibliothèque publique d'Ottawa et de Bibliothèque et Archives Canada

OPL-LAC
JOINT FACILITY

BPO-BAC
INSTALLATION PARTAGÉE

Aqueduct – view looking south east
Aqueduc – vue vers le sud-est



Ottawa Public Library – Library and Archives Canada – Joint Facility
Installation partagée de la Bibliothèque publique d'Ottawa et de Bibliothèque et Archives Canada



Ottawa Public Library – Library and Archives Canada – Joint Facility
Installation partagée de la Bibliothèque publique d'Ottawa et de Bibliothèque et Archives Canada



Ottawa Public Library – Library and Archives Canada – Joint Facility
Installation partagée de la Bibliothèque publique d'Ottawa et de Bibliothèque et Archives Canada



Ottawa Public Library – Library and Archives Canada – Joint Facility
Installation partagée de la Bibliothèque publique d'Ottawa et de Bibliothèque et Archives Canada











Ottawa Public Library – Library and Archives Canada – Joint Facility
Installation partagée de la Bibliothèque publique d'Ottawa et de Bibliothèque et Archives Canada



Ottawa Public Library – Library and Archives Canada – Joint Facility
Installation partagée de la Bibliothèque publique d'Ottawa et de Bibliothèque et Archives Canada



Ottawa Public Library – Library and Archives Canada – Joint Facility
Installation partagée de la Bibliothèque publique d'Ottawa et de Bibliothèque et Archives Canada



Ottawa Public Library – Library and Archives Canada – Joint Facility
Installation partagée de la Bibliothèque publique d'Ottawa et de Bibliothèque et Archives Canada






Ottawa Public Library – Library and Archives Canada – Joint Facility
Installation partagée de la Bibliothèque publique d'Ottawa et de Bibliothèque et Archives Canada



Level P1 - Niveau P1

- 1 - General Parking
1 - Stationnement général
- 2 - Parking Lobby
2 - Hall d'entrée du stationnement

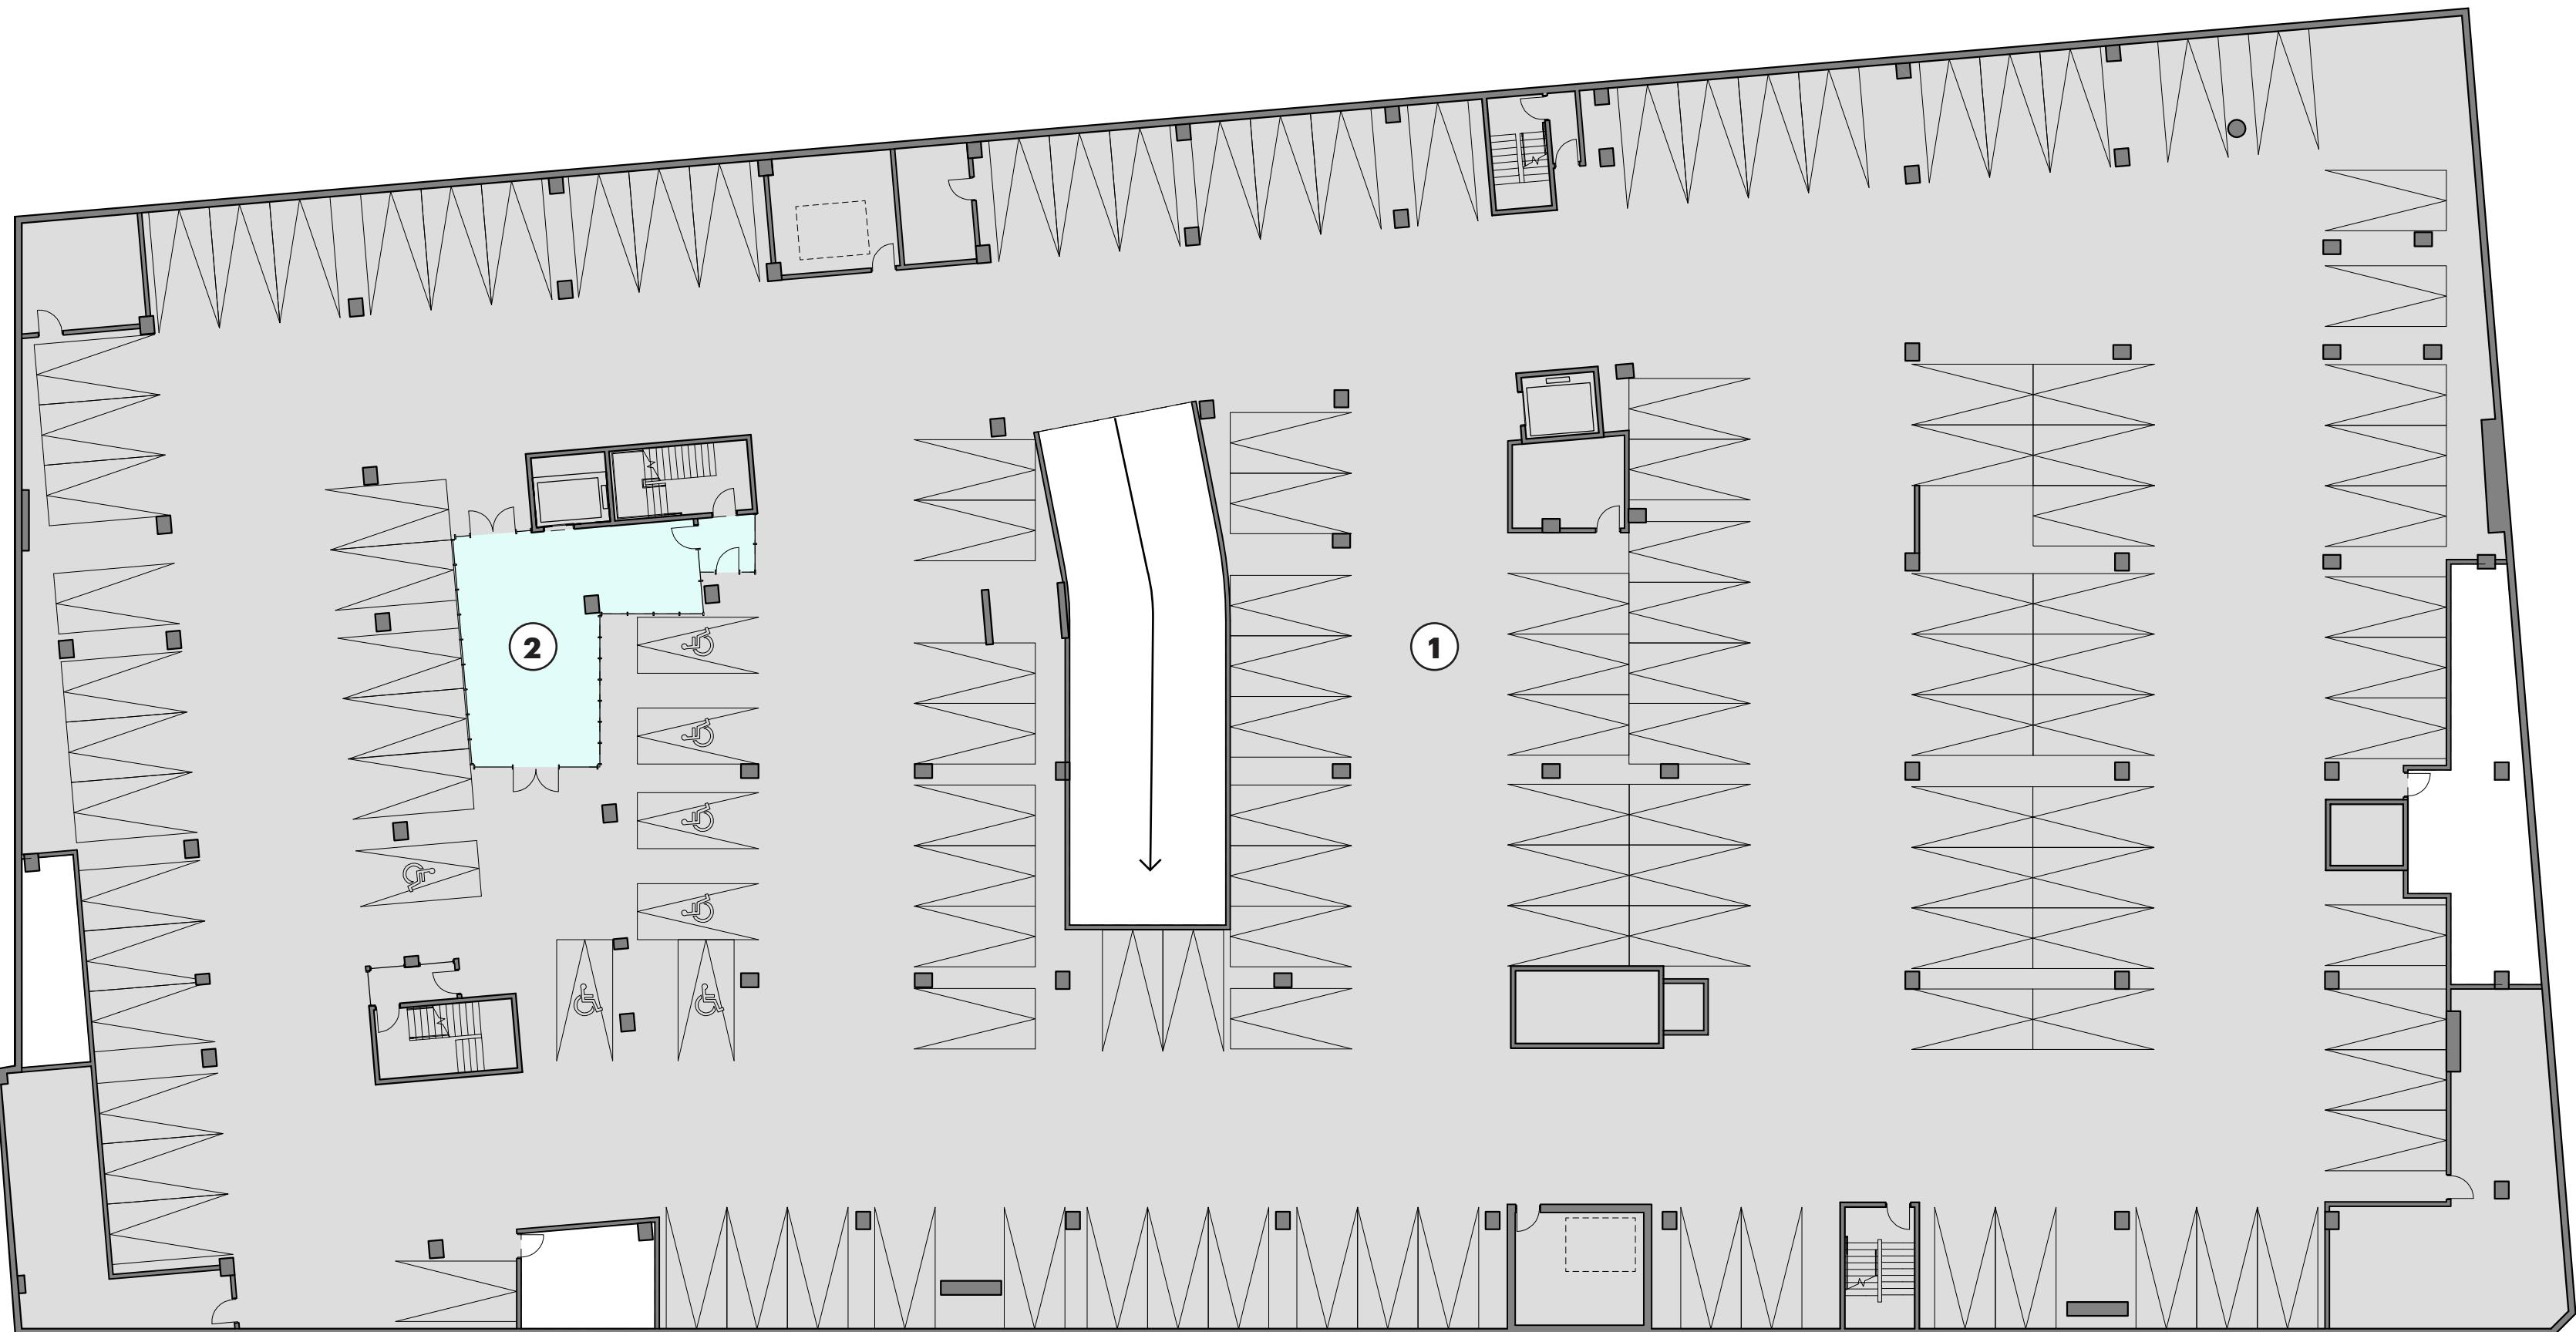

Level P2 - Niveau P2



- 3 - Pimisi Entrance
3 - Entrée depuis la station Pimisi
- 4 - Multipurpose Room
4 - Salle polyvalente
- 5 - Support Space
5 - Espaces auxiliaires
- 6 - General Parking
6 - Stationnement général
- 7 - OPL Materials Handling
7 - BPO Chargement et manutention
- 8 - Shipping & Receiving
8 - Expédition et réception
- 9 - LAC Materials Handling
9 - BAC Chargement et manutention

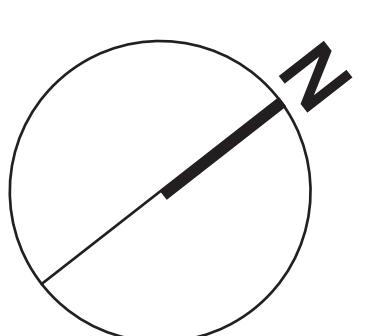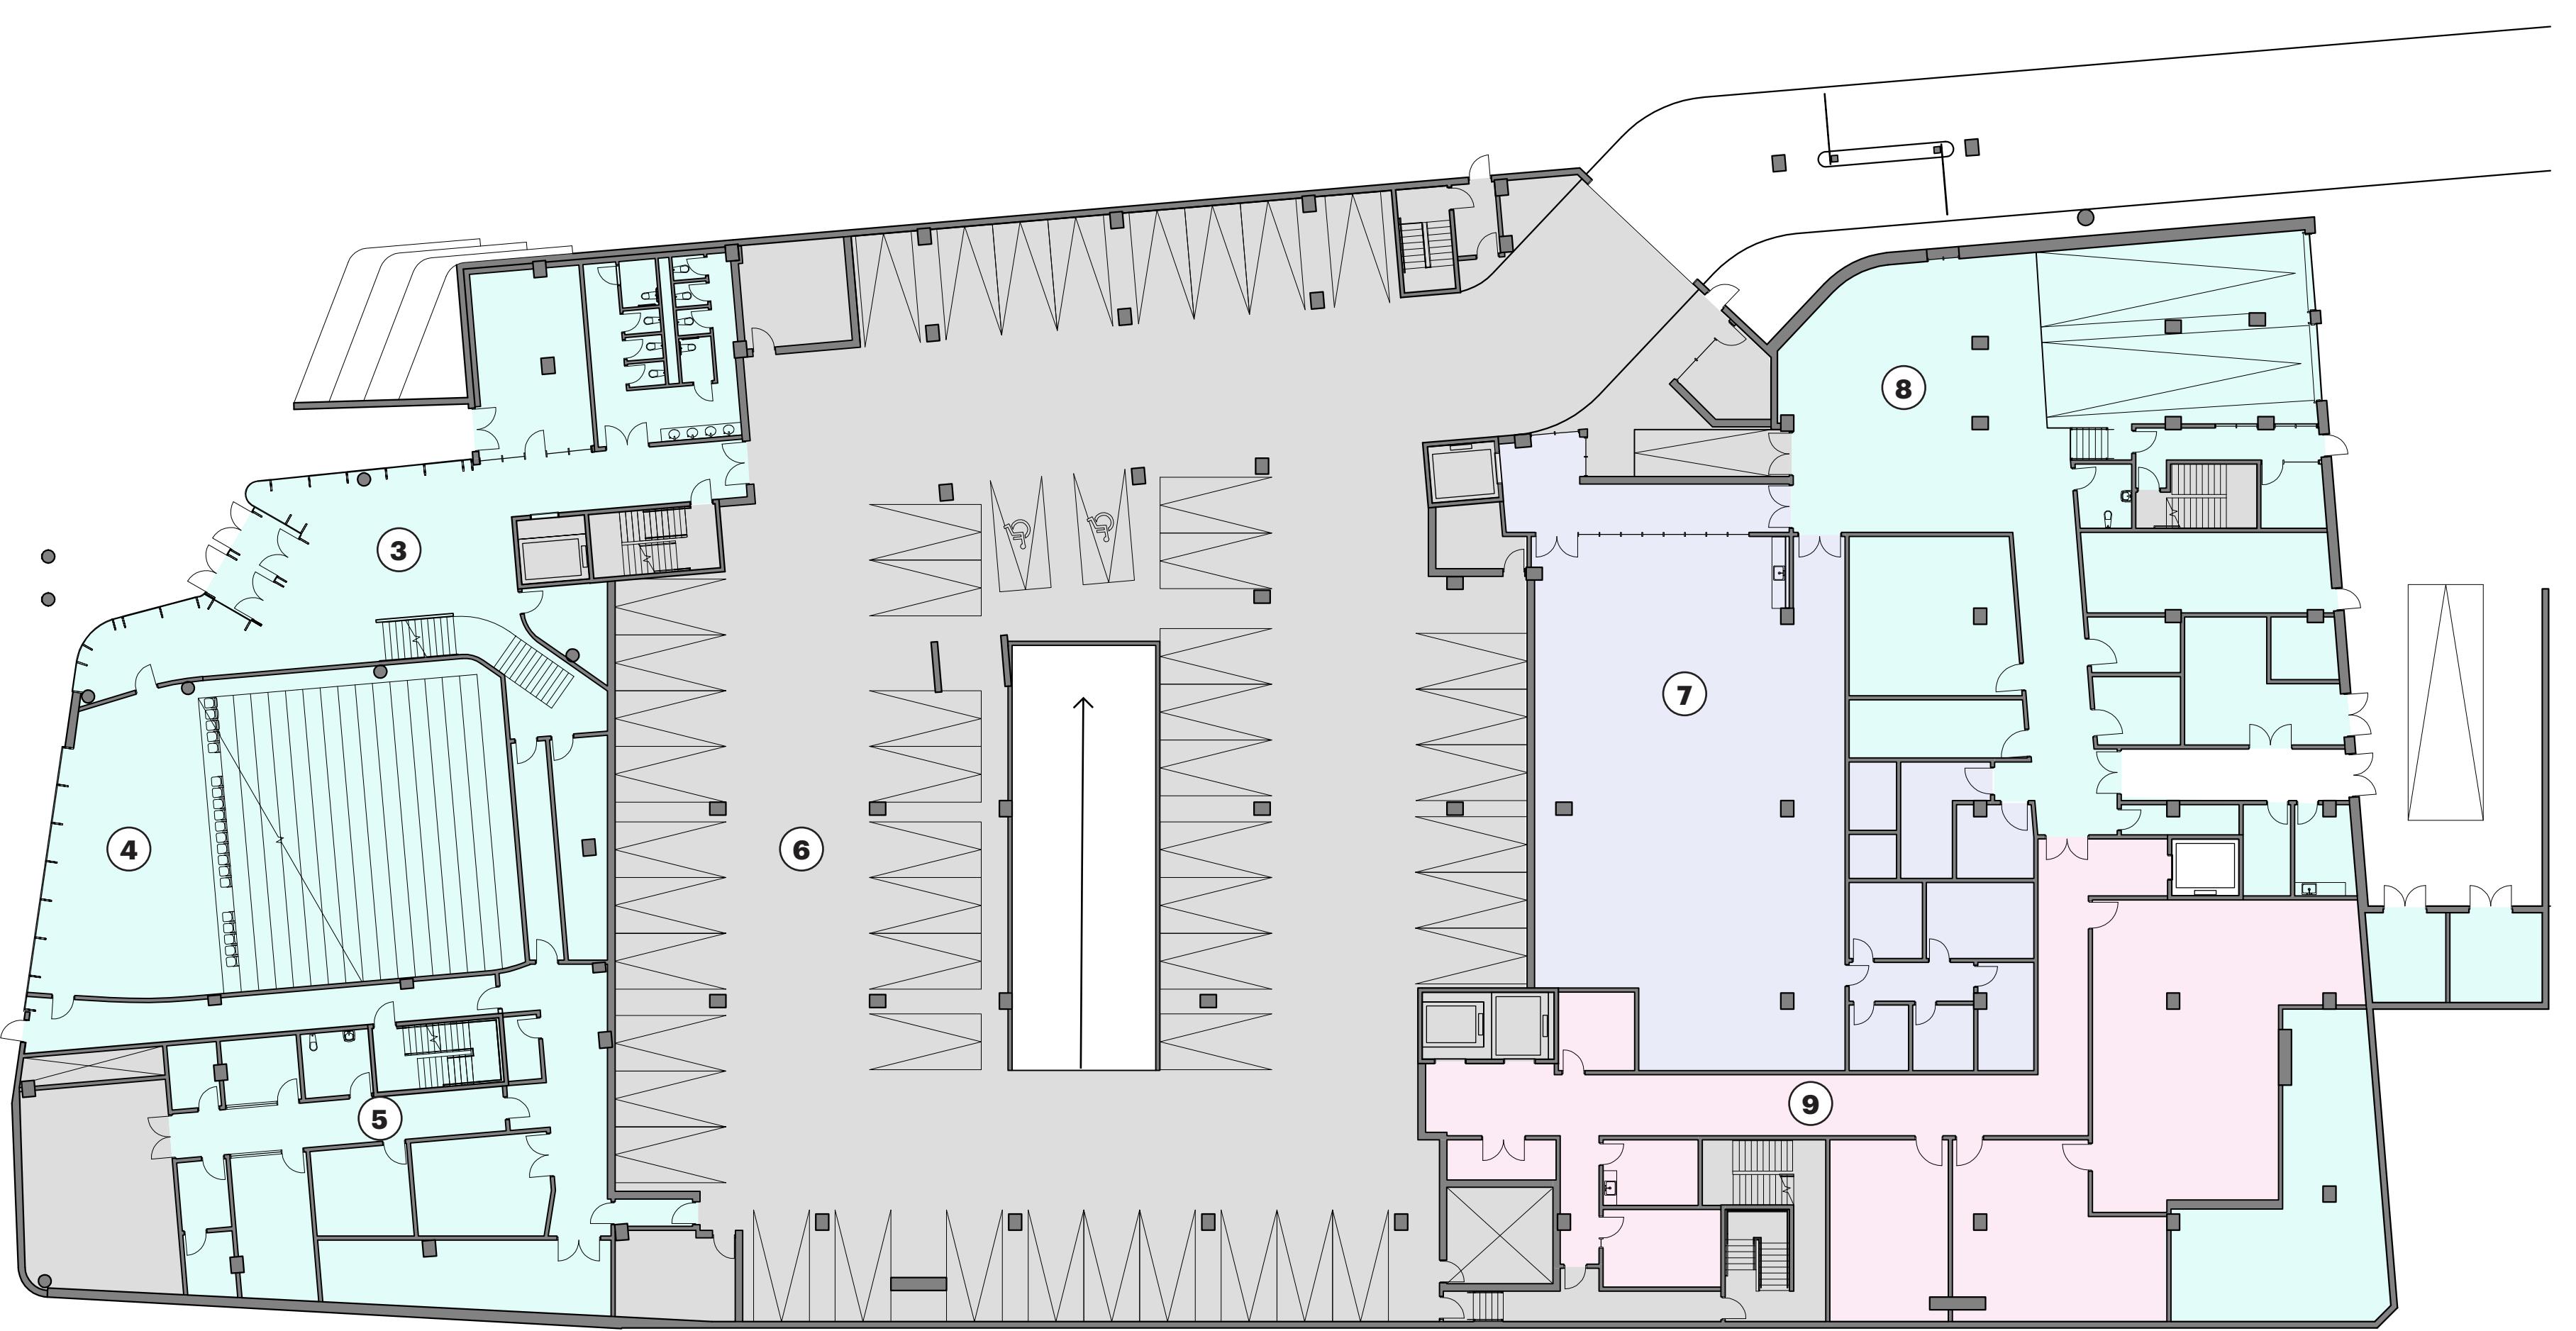

Scale - échelle = 1:250

Level 1 - Niveau 1


- 1 - Town Square
1 - Place publique
- 2 - Multi-purpose Room
2 - Salle polyvalente
- 3 - Public Forum and Meeting Space
3 - Forum public et espace de réunion
- 4 - Café
4 - Caf
- 5 - Albert West entrance
5 - Entrée ouest depuis la rue Albert
- 6 - LAC Entrance and Orientation
6 - Entrée et orientation de BAC
- 7 - Preservation Lab
7 - Laboratoire de préservation
- 8 - Albert East Entrance
8 - Entrée est de la rue Albert
- 9 - Gift Shop
9 - Boutique de cadeaux
- 10 - Exhibition Gallery
10 - Salle d'exposition
- 11 - Support spaces
11 - Espaces auxiliaires
- 12 - OPL Entrance and Express
12 - Entrée de la BPO et Bibliothèque express

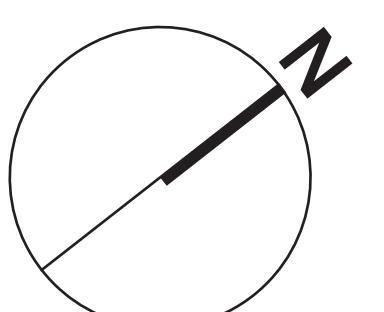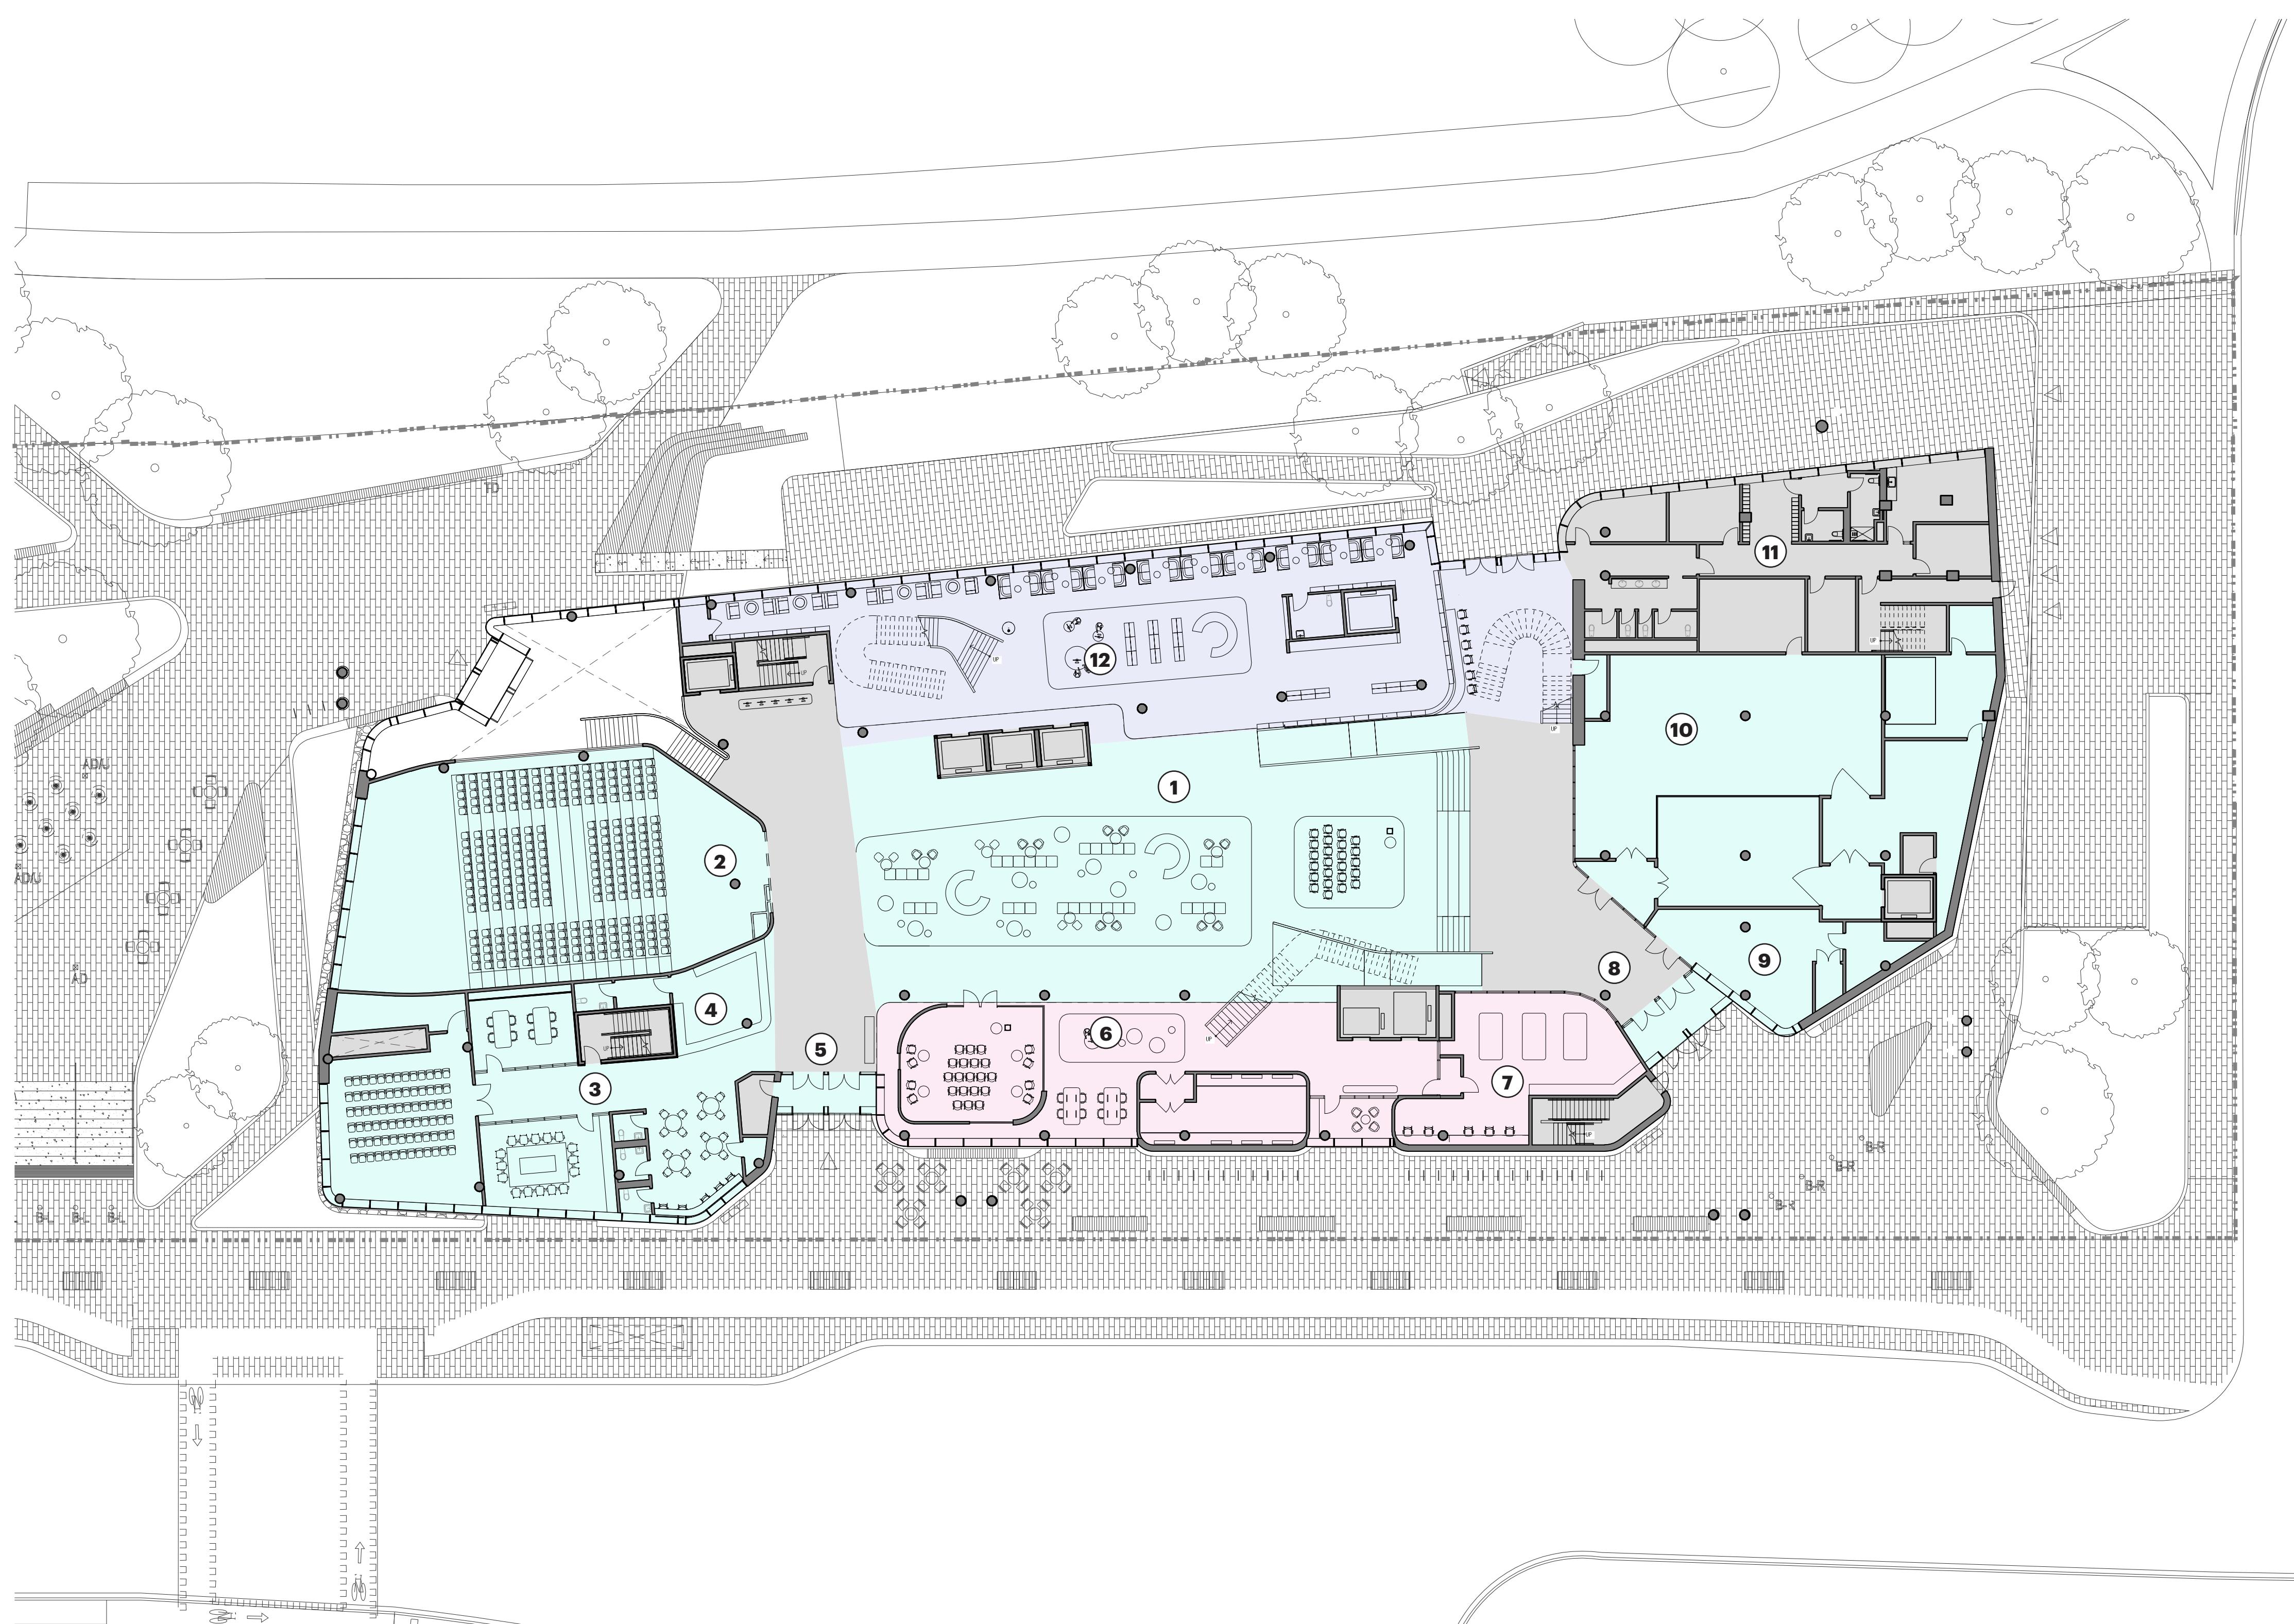

Scale - échelle = 1:250



Level 2 - Niveau 2

- 1 - Children's Discovery Centre
1 - Espace découverte pour les enfants
- 2 - Support spaces
2 - Espaces auxiliaires
- 3 - Genealogy Centre
3 - Centre de généalogie
- 4 - Living Ottawa
4 - Vivre à Ottawa
- 5 - World Languages and Newcomers
5 - Langues du monde et nouveaux arrivants
- 6 - Indigenous Centre
6 - Centre autochtone
- 7 - Exterior Terrace
7 - Terrasse extérieure

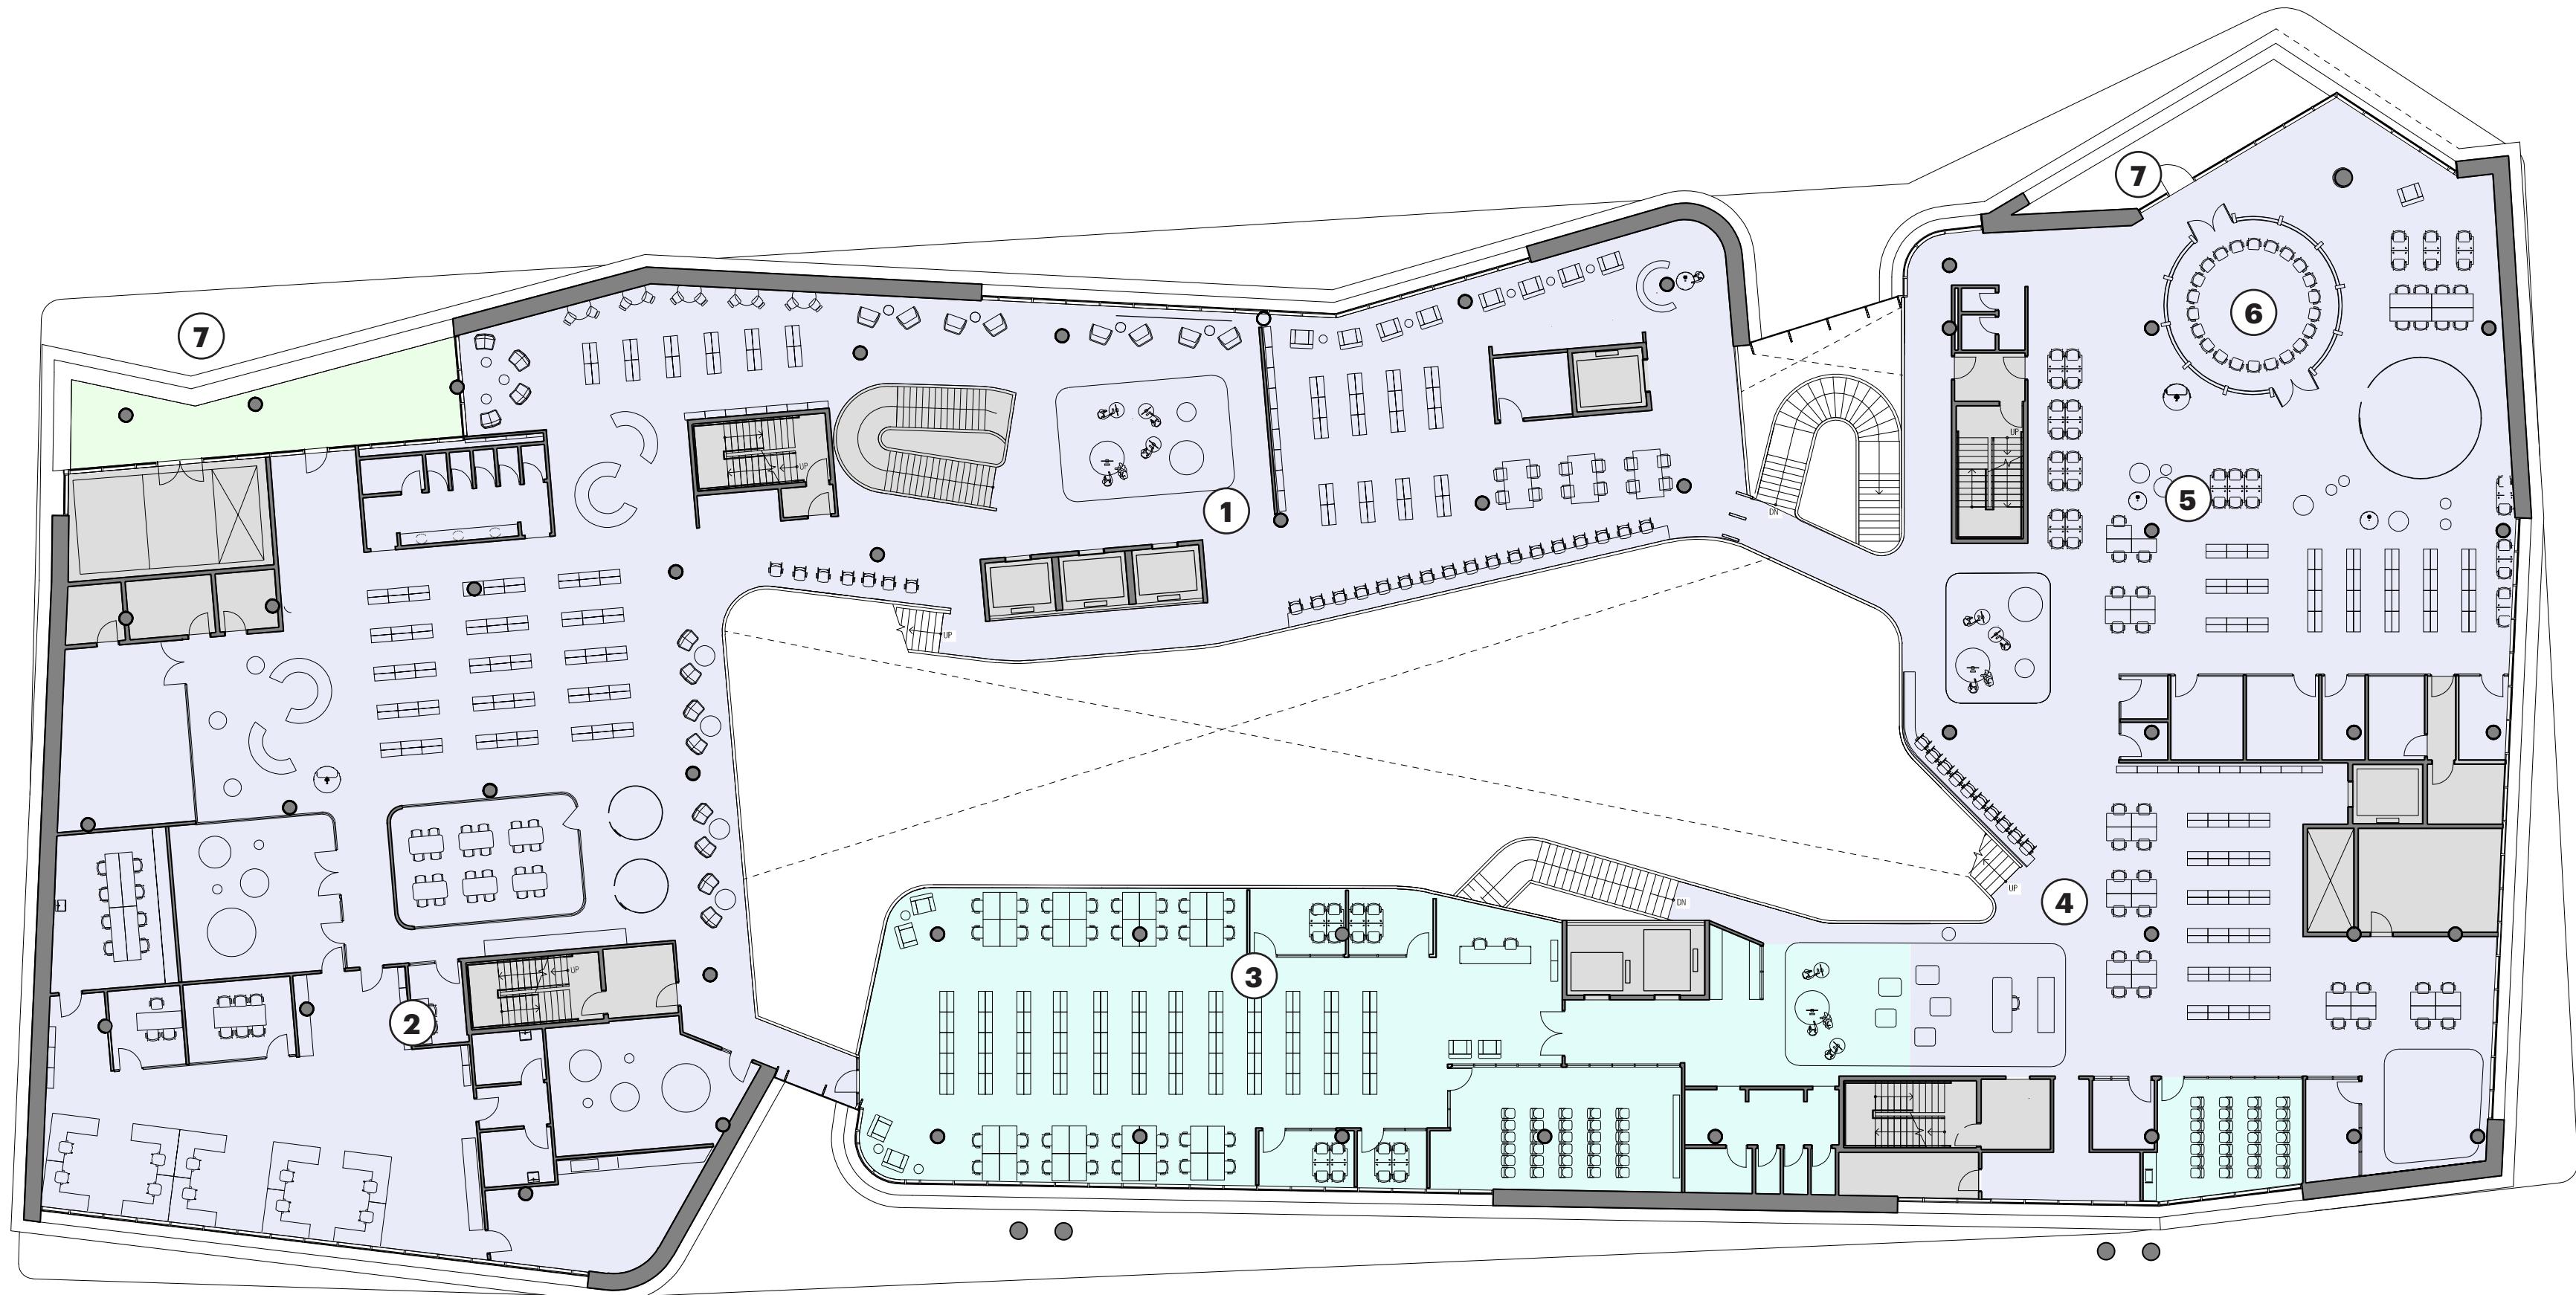

Level 3 - Niveau 3

- 8 - Teens' Centre
8 - Centre des adolescents
- 9 - OPL Creative Centre
9 - Centre de création de la BPO
- 10 - OPL Corporate Services
10 - Services organisationnels de la BPO
- 11 - LAC Staff Workspaces
11 - Aires de travail du personnel de BAC
- 12 - Lowy Collection
12 - Collection Lowy
- 13 - LAC Special Media Reading Rooms
13 - Salles de lecture de BAC, supports spéciaux

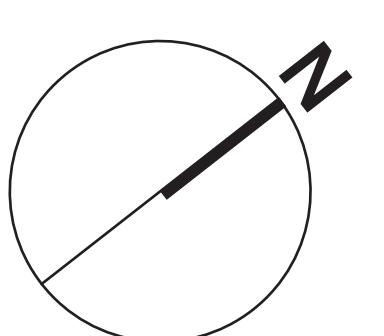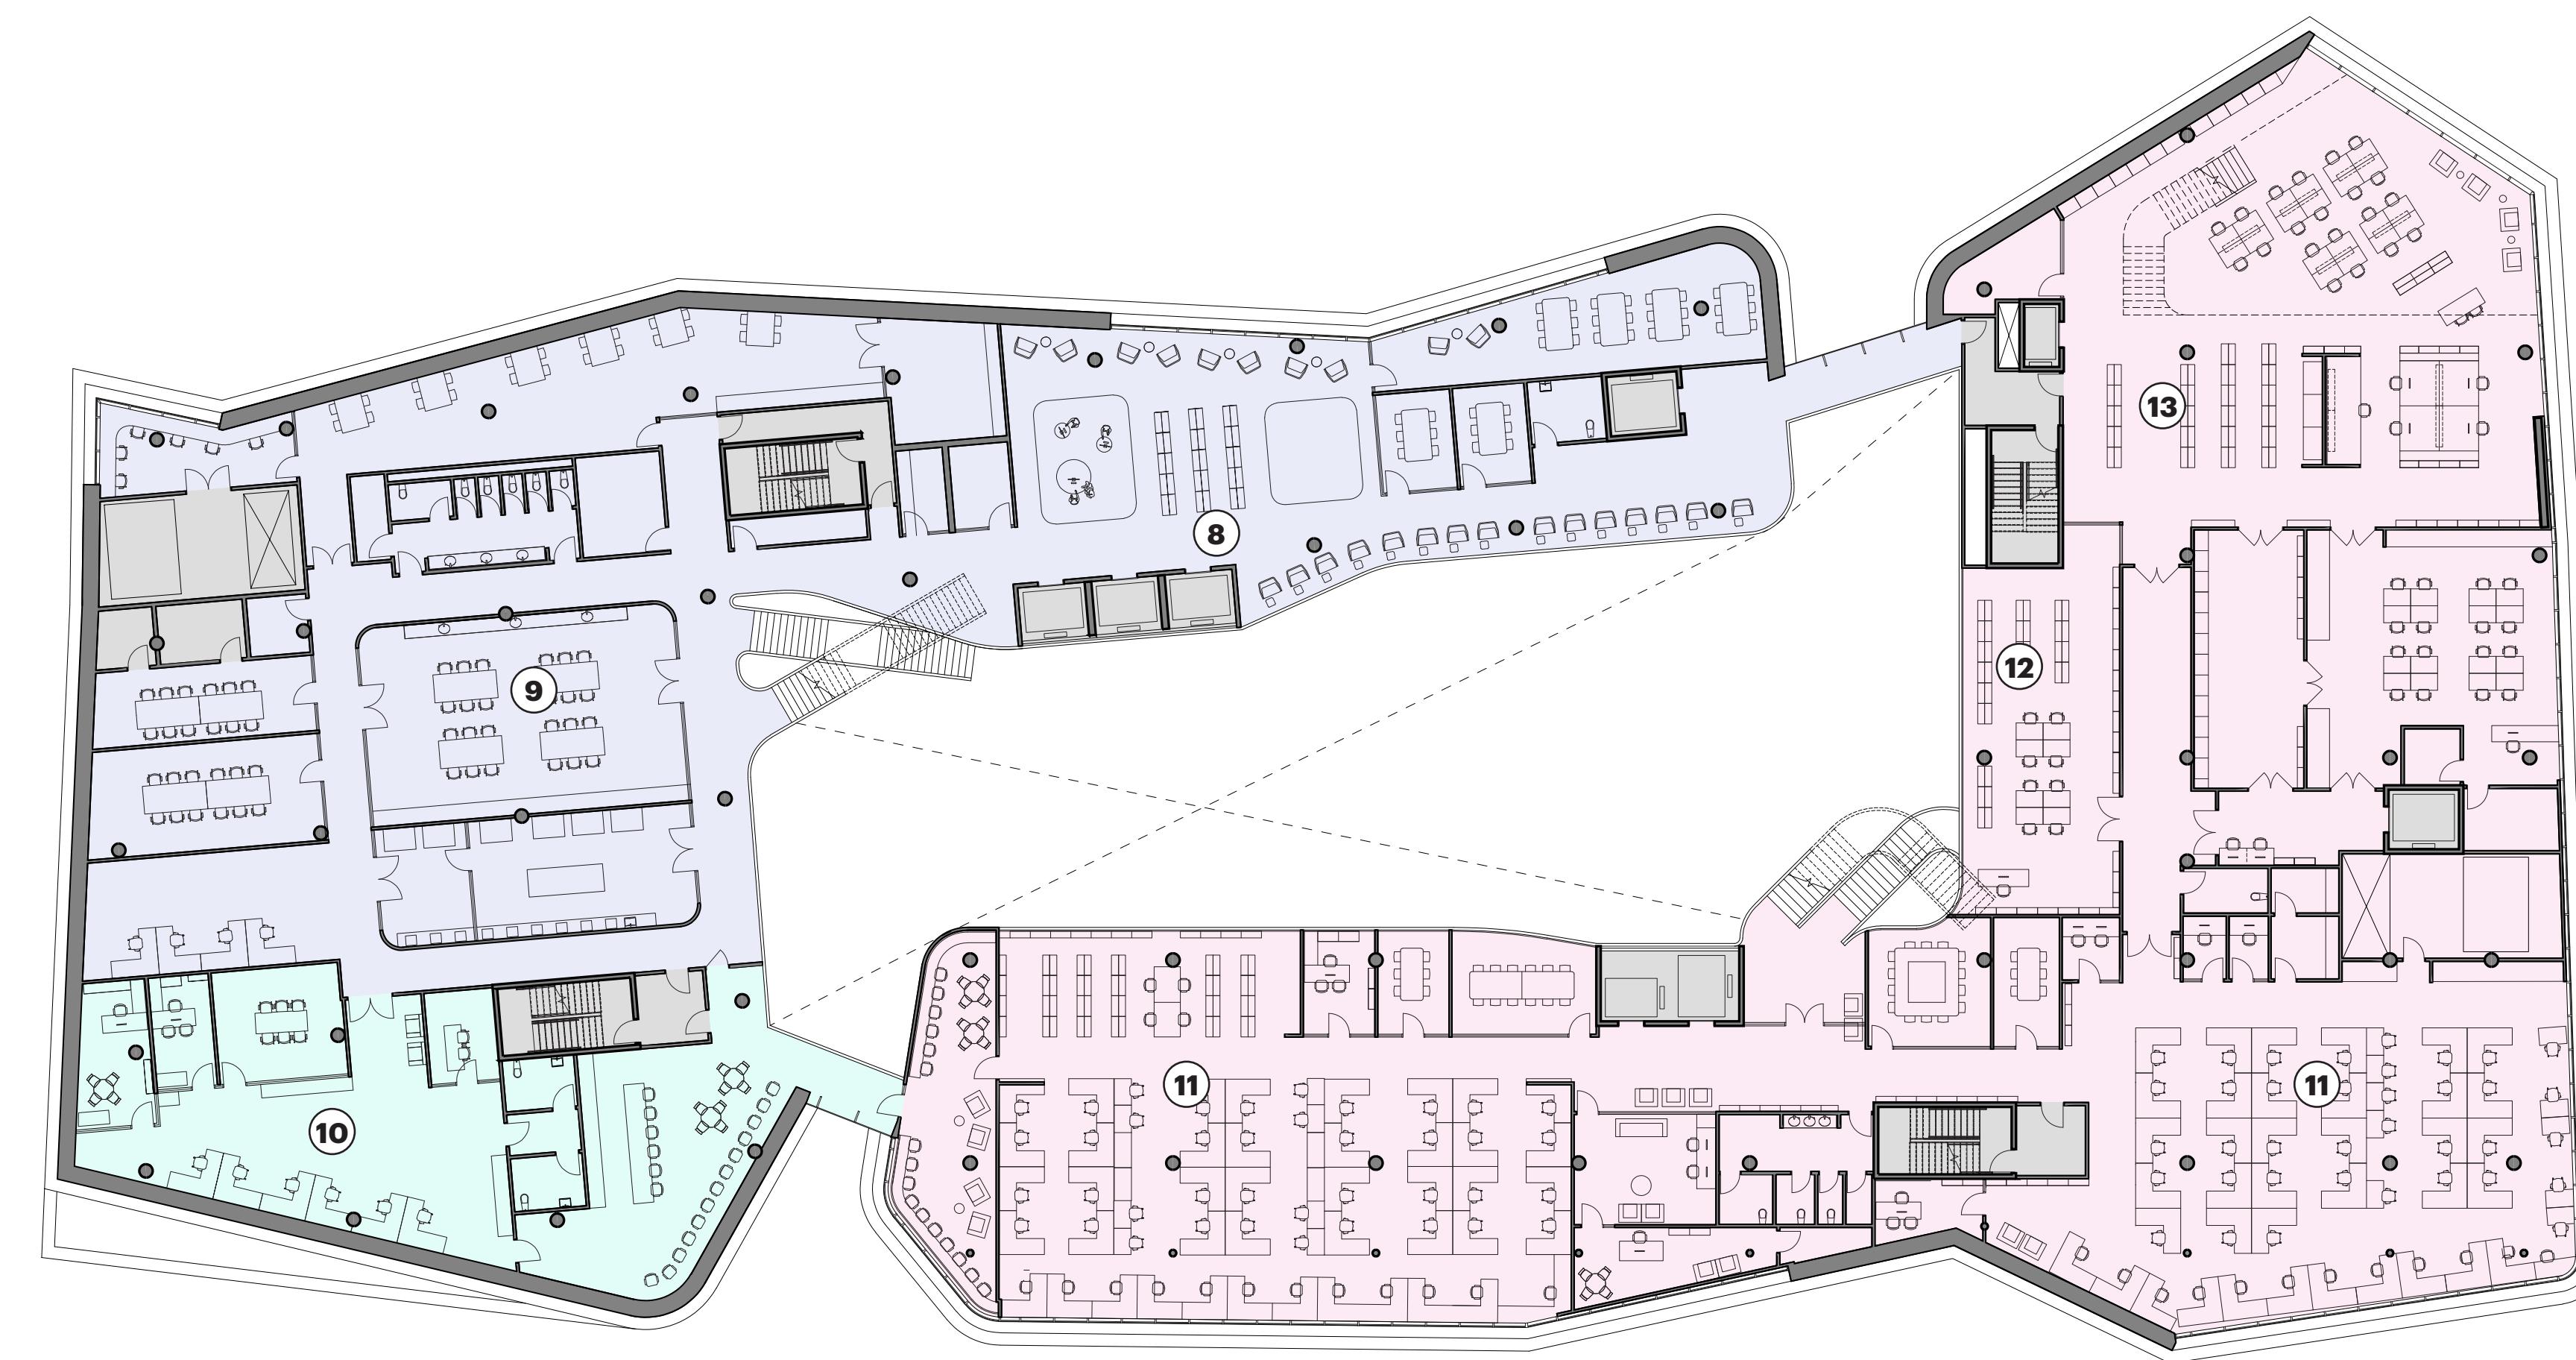


Scale - échelle = 1:250

Ottawa Public Library – Library and Archives Canada – Joint Facility
Installation partagée de la Bibliothèque publique d'Ottawa et de Bibliothèque et Archives Canada



Level 4 - Niveau 4

- 1 - OPL Reading Area
1 - Zone de lecture de la BPO
- 2 - Adult Collections
2 - Collections destinées aux adultes
- 3 - Support spaces
3 - Espaces auxiliaires
- 4 - LAC Reference Room
4 - Salle de référence de BAC
- 5 - LAC Arrival and Registration
5 - Accueil et inscriptions de BAC
- 6 - Microform Reading Room
6 - Salle de lecture des microformes
- 7 - DigiLab
7 - Laboratoire numérique
- 8 - LAC Textual Documents Reading Room
8 - Salle de lecture des documents textuels de BAC

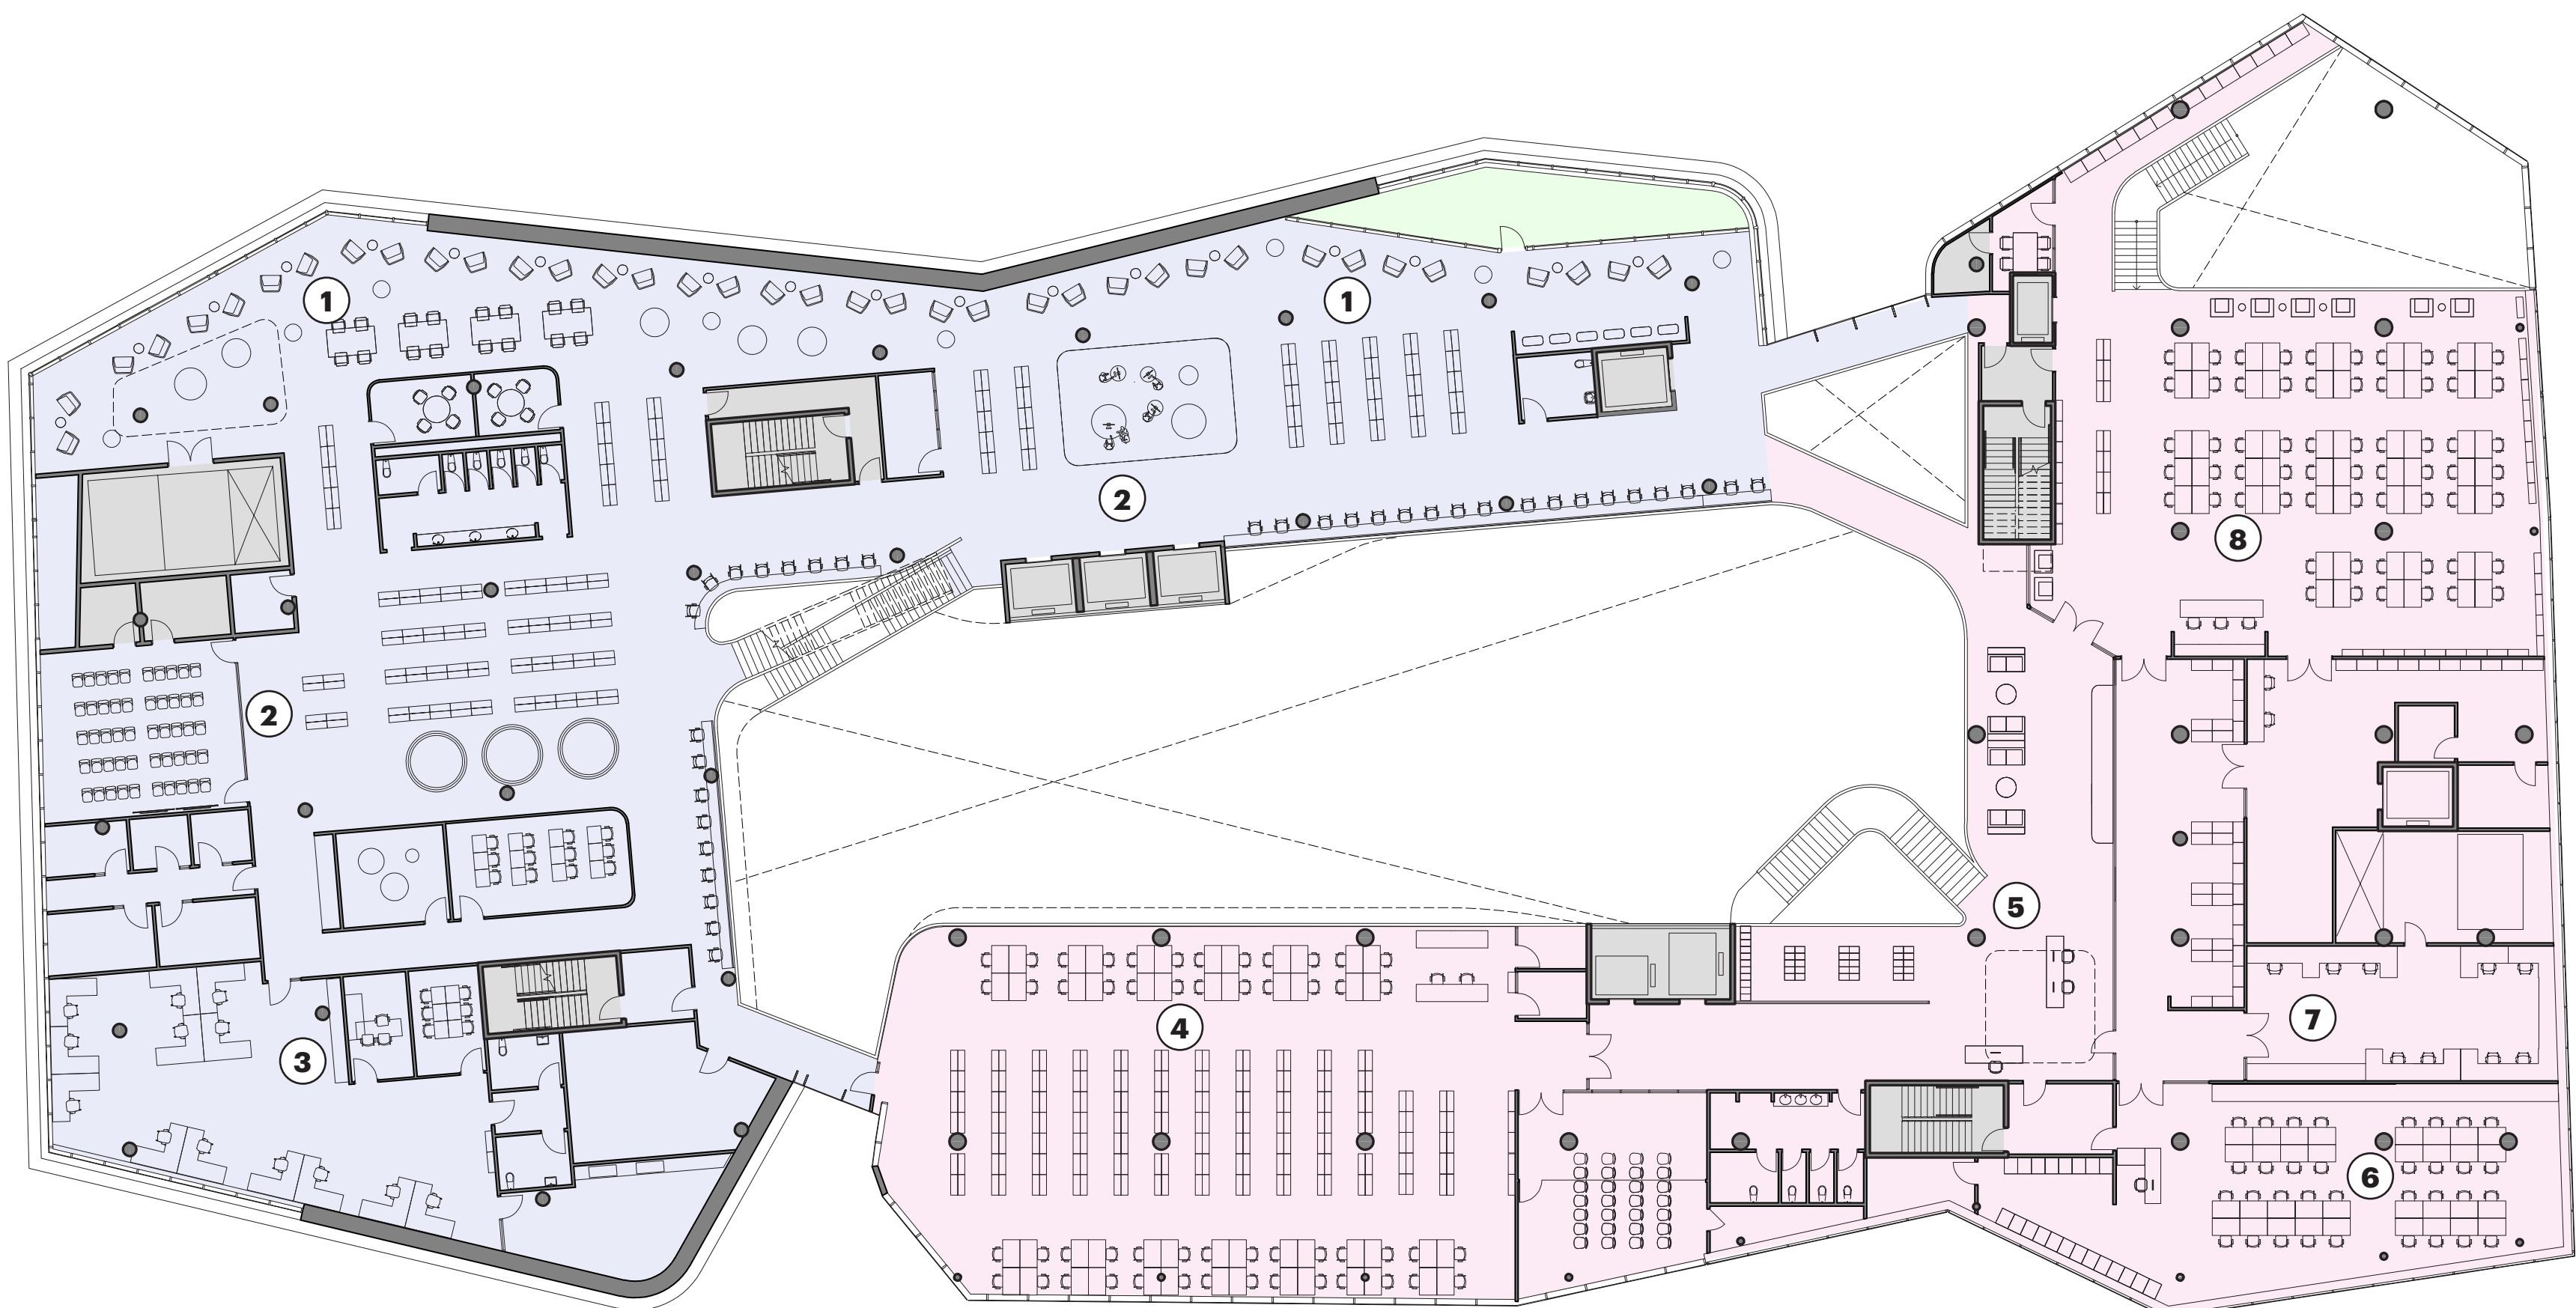


Level 5 - Niveau 5

- 9 - OPL Reading Area
9 - Zone de lecture de la BPO
- 10 - Adult Collections
10 - Collections destinées aux adultes
- 11 - Civic Reception Room
11 - Salle de réception municipale
- 12 - Café -
12 - Café

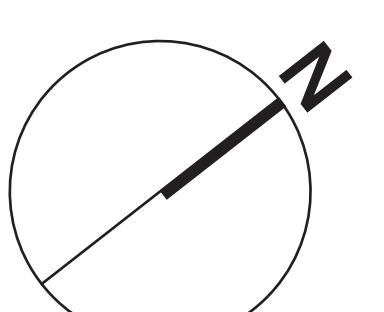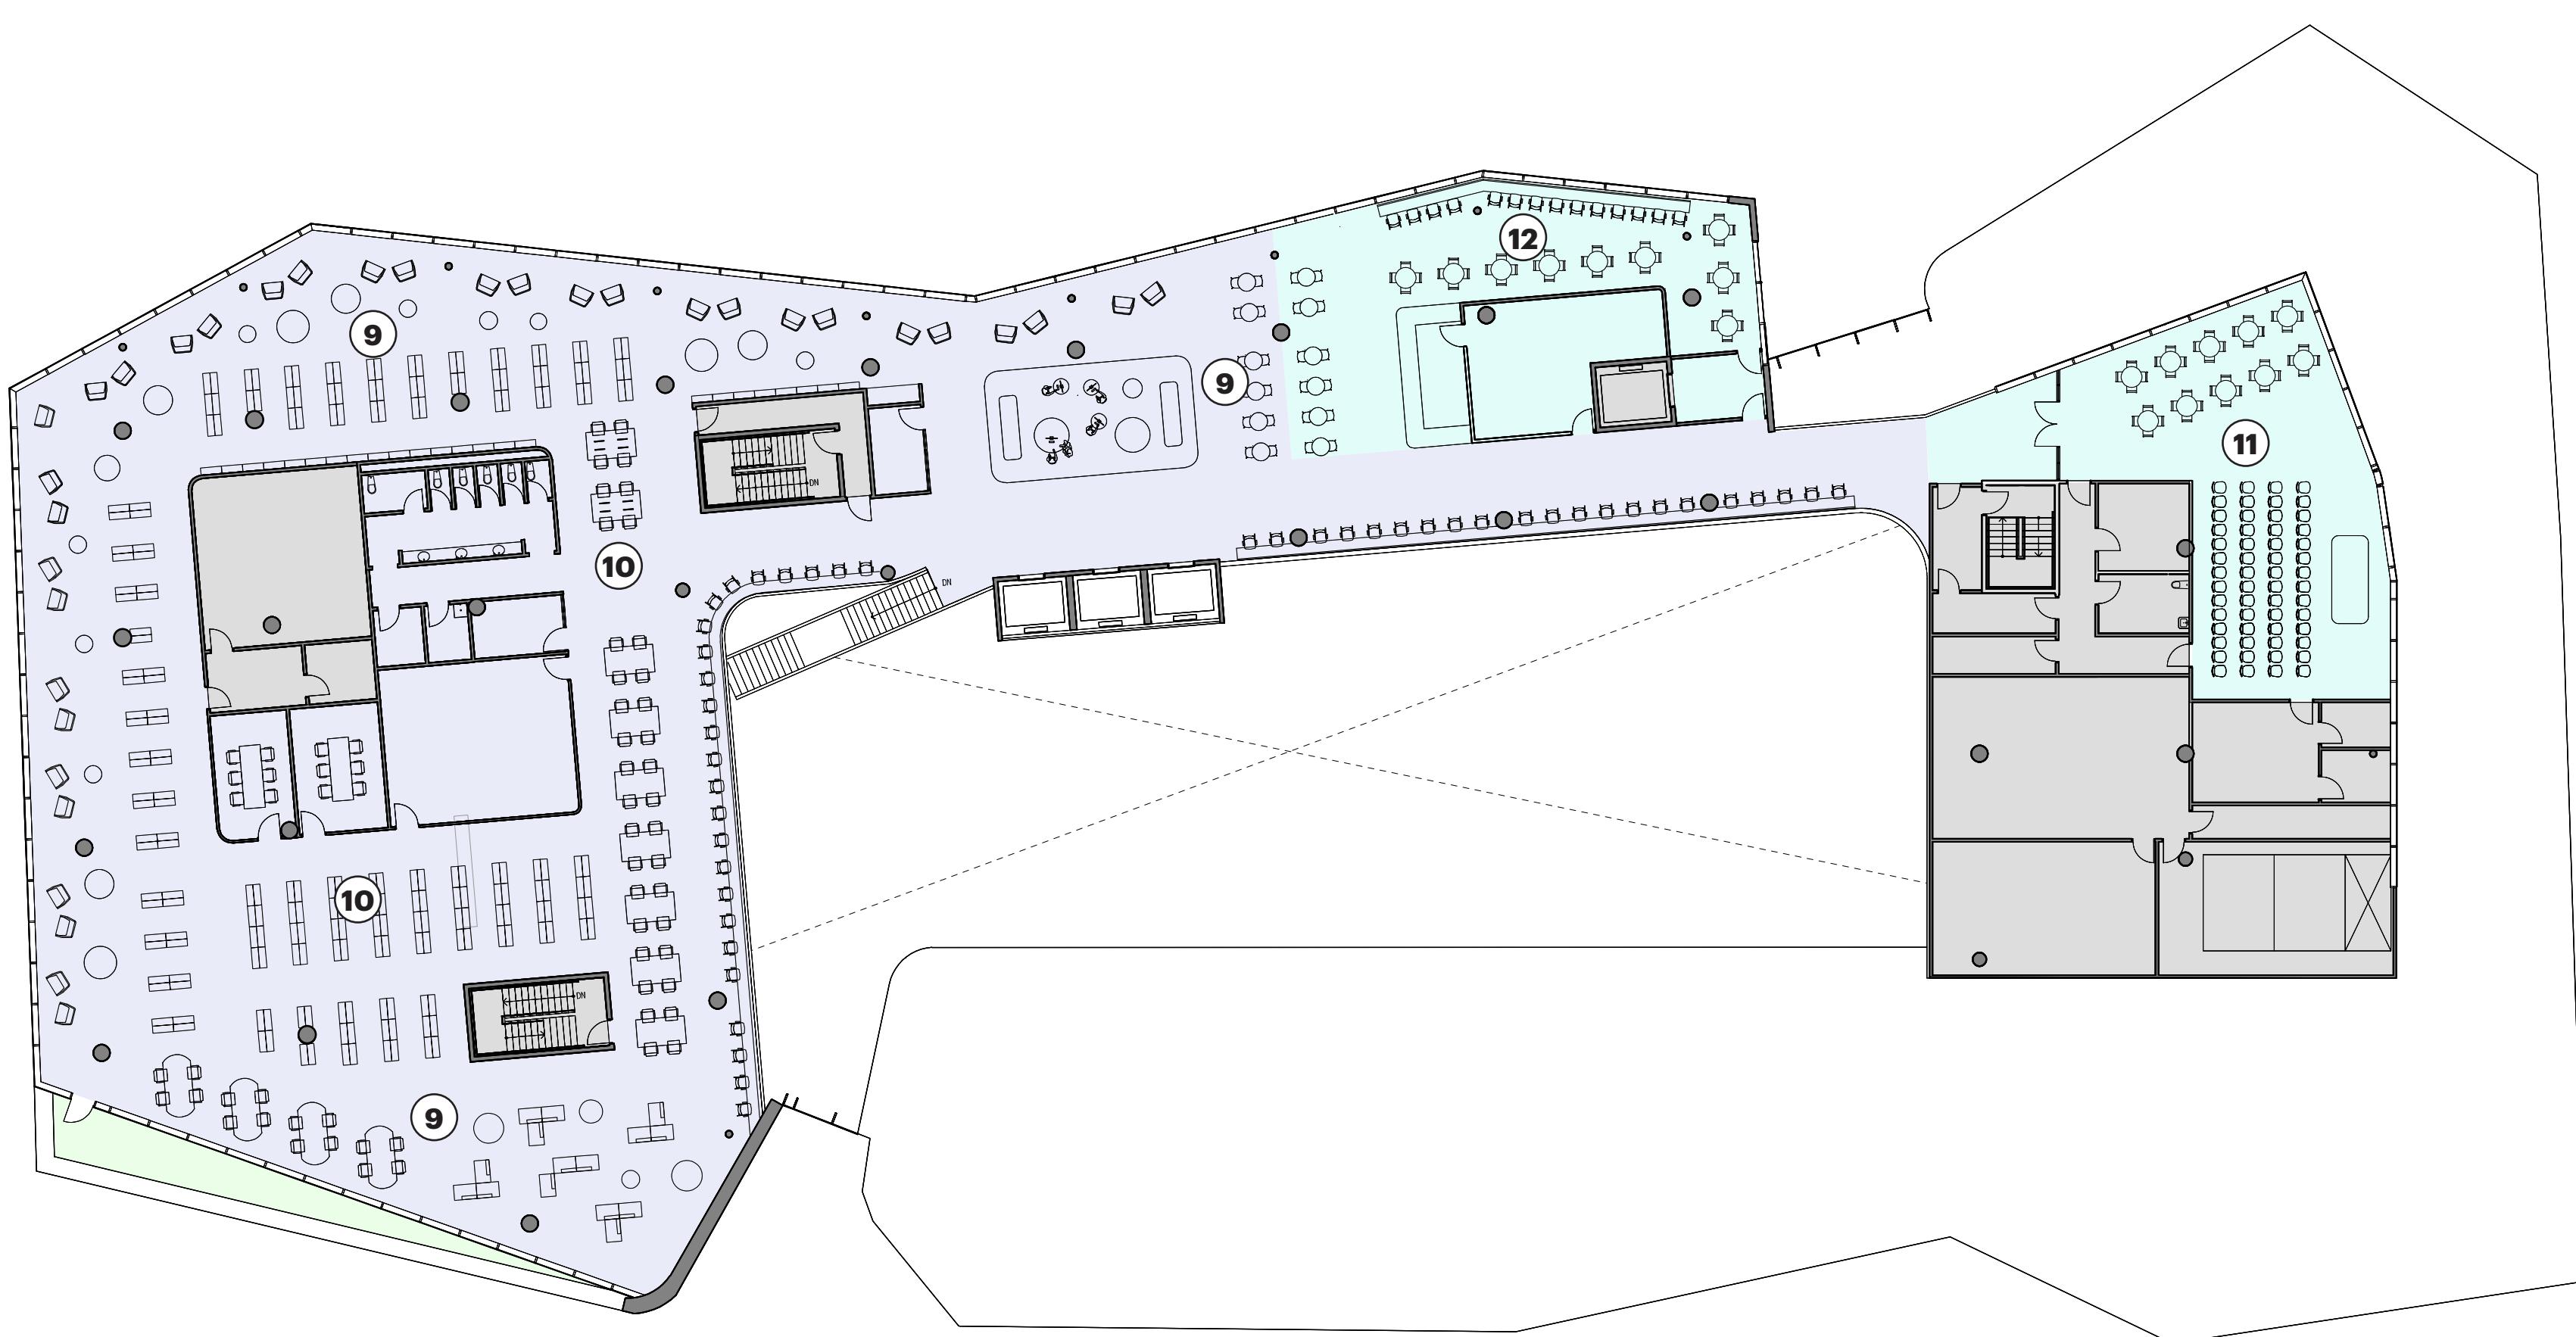

Scale - échelle = 1:250

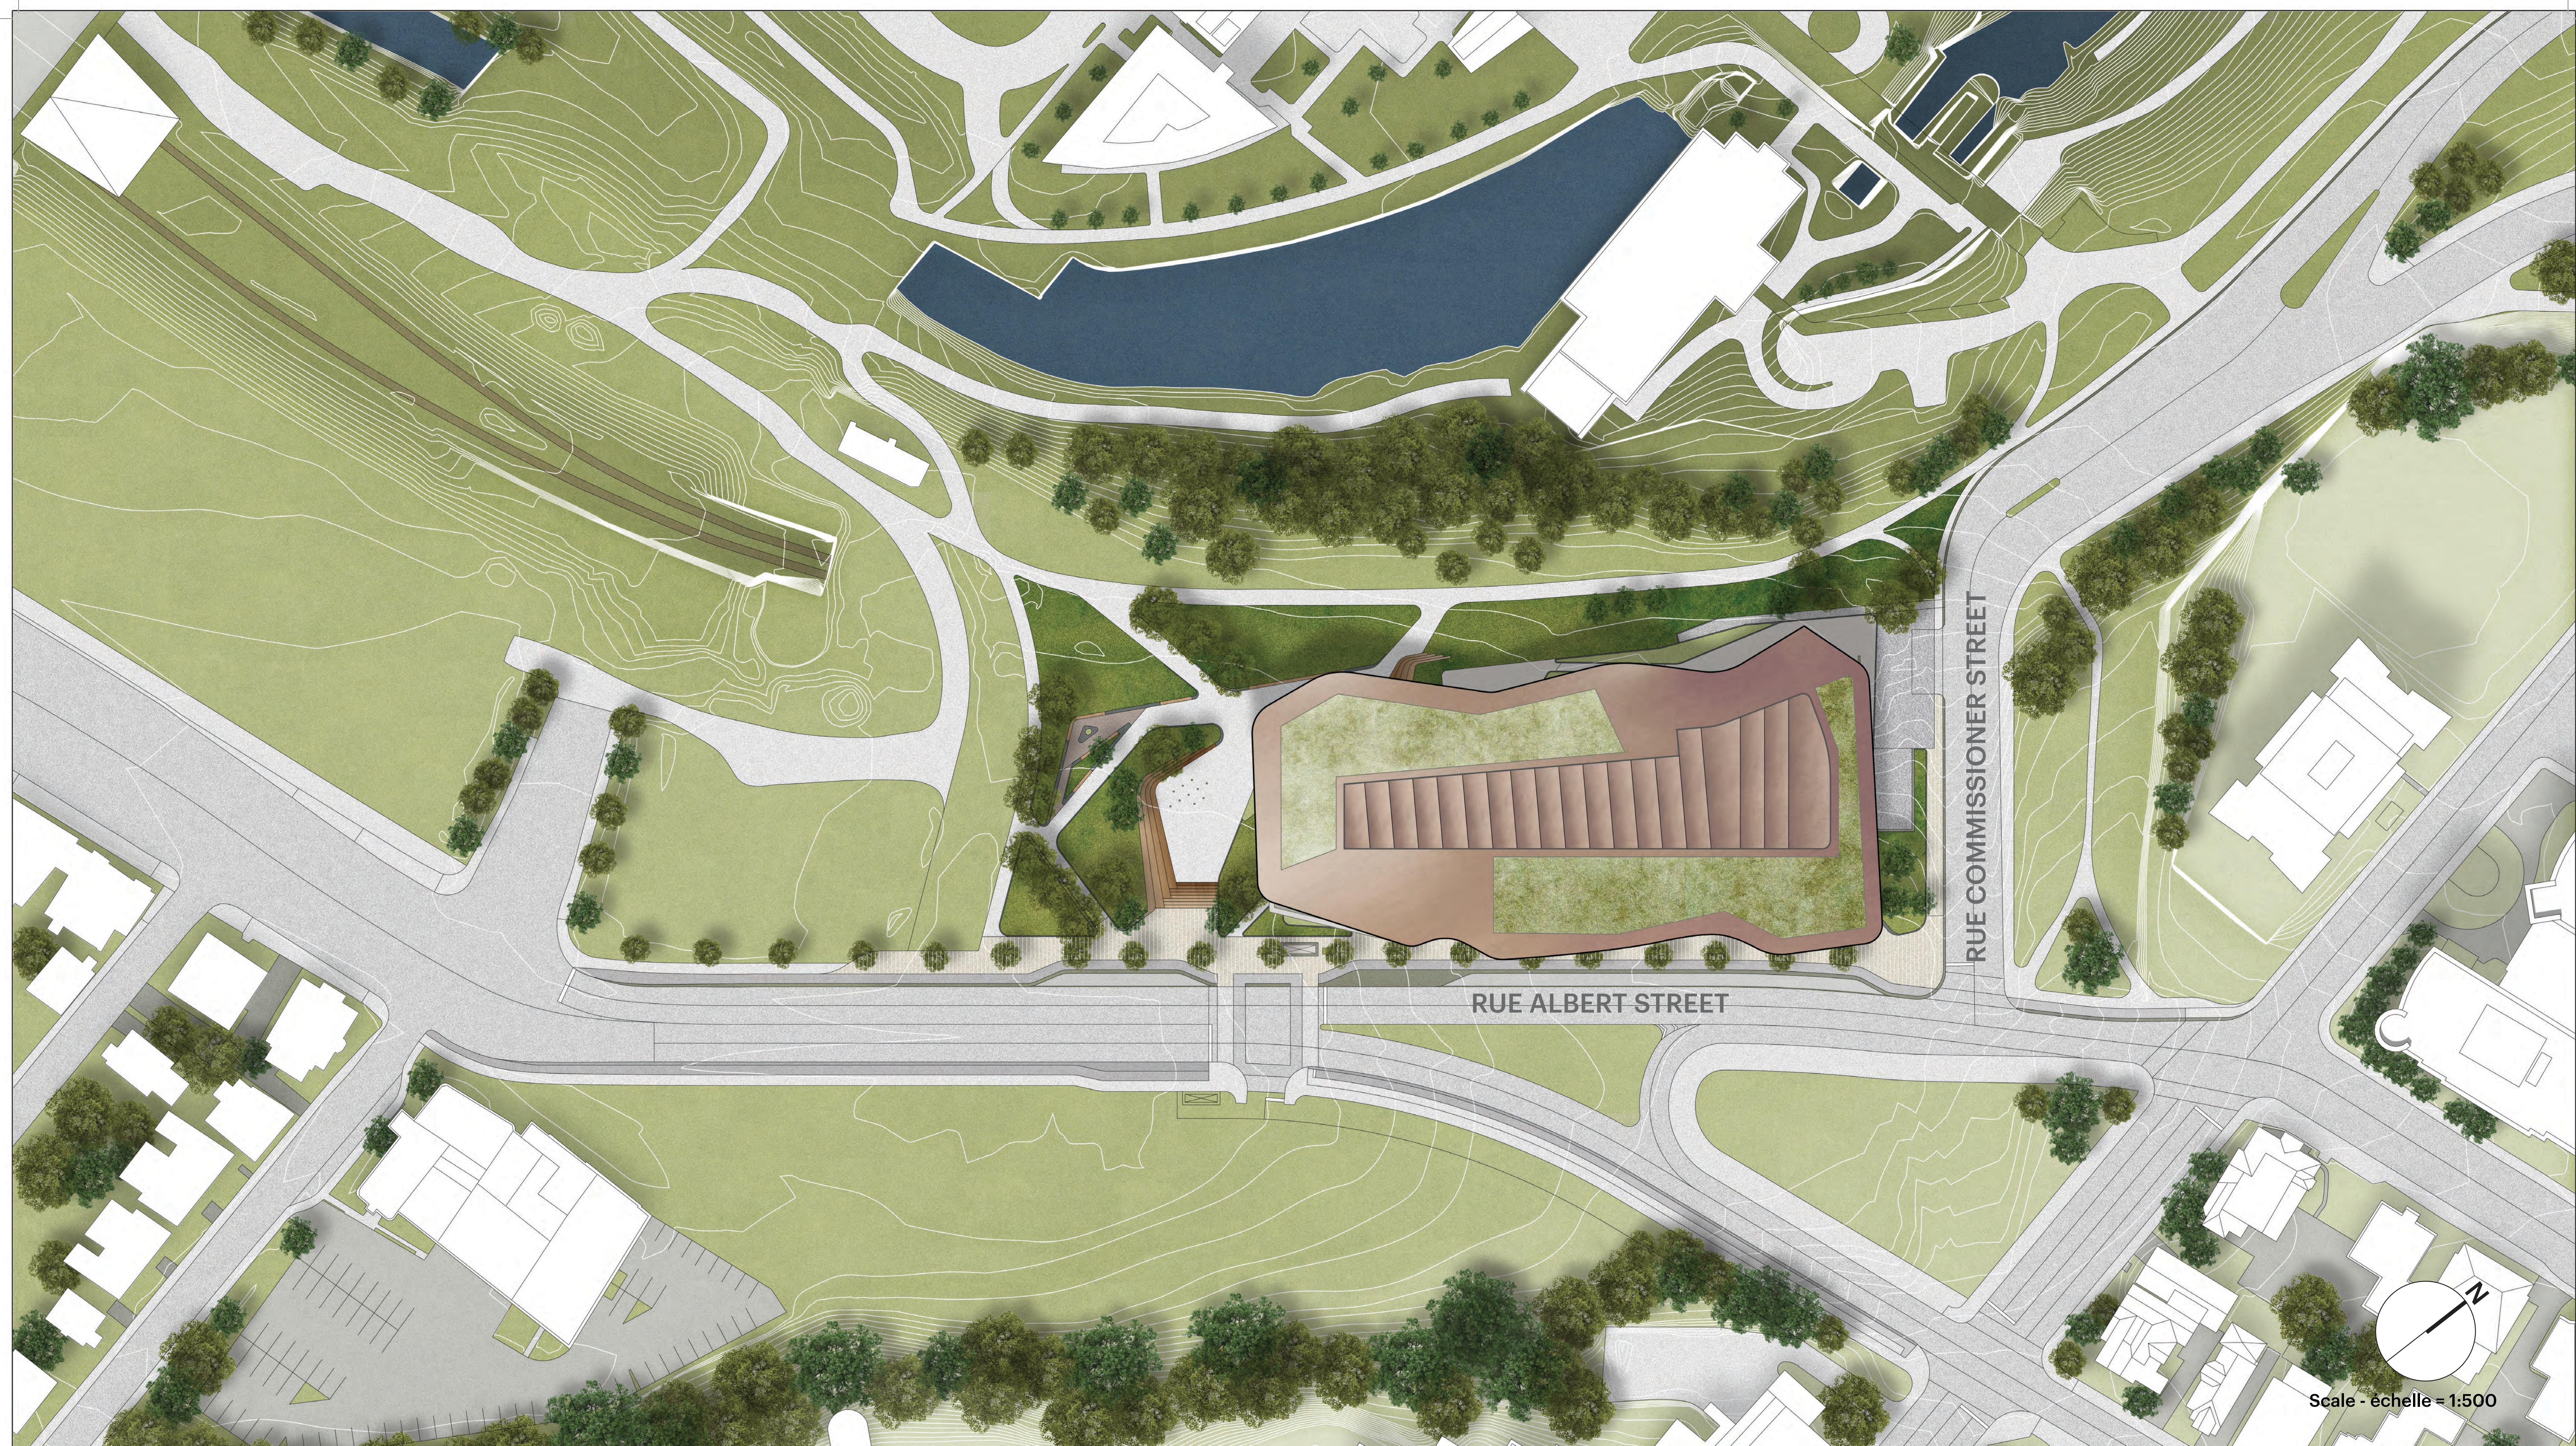

OPL-LAC
JOINT FACILITY

BPO-BAC
INSTALLATION PARTAGÉE

Ottawa Public Library – Library and Archives Canada – Joint Facility
Installation partagée de la Bibliothèque publique d'Ottawa et de Bibliothèque et Archives Canada

Scale - échelle = 1:500

Site Plan
Plan D'implantation