


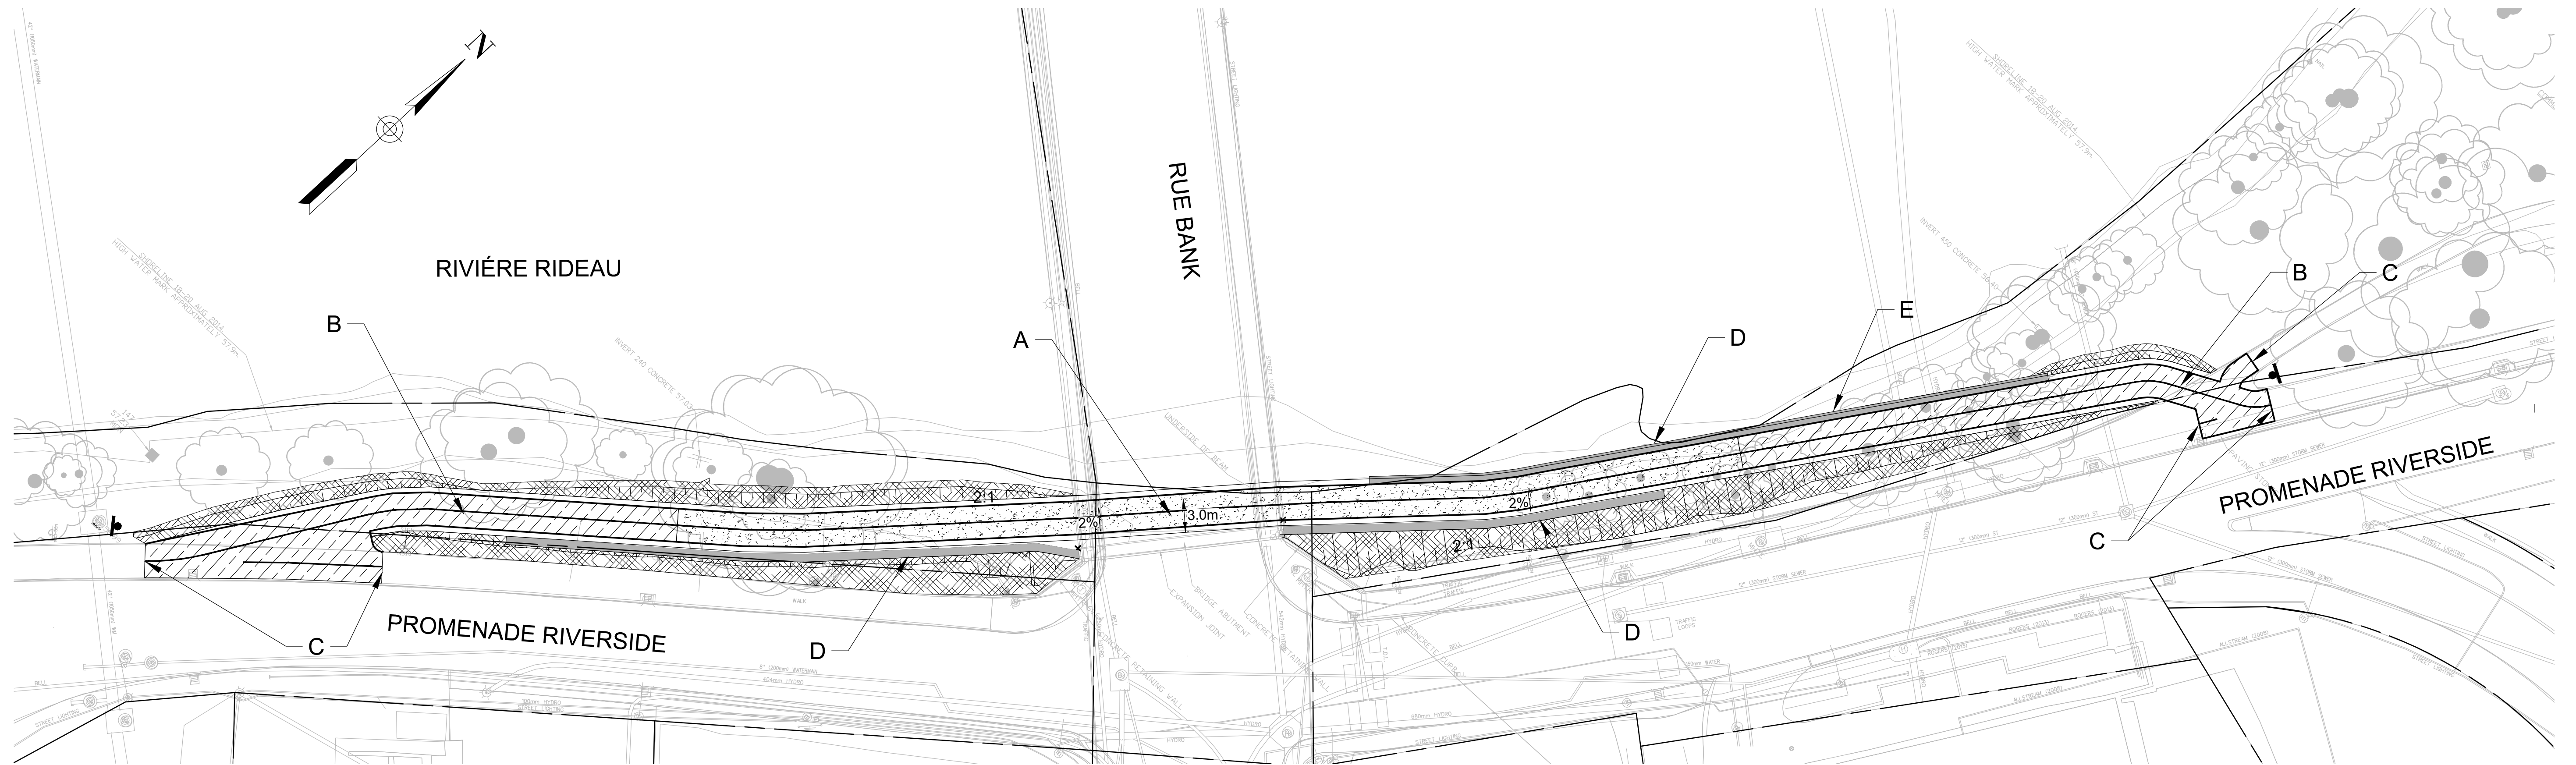

- LEGENDE**
-  SENTIER EN ASPHALTE
 -  SENTIER EN BÉTON
 -  TERRE VEGETALE ÉT PAILLIS